



Vivienda V1


Superficie construida vivienda = 120,20 m²
Superficie jardín = 65,45 m²
Superficie porche = 11,70 m²
Superficie porche entrada = 3,10 m²
Superficie piscina piscina = 10,60 m²
Superficie parking = 24,05 m²

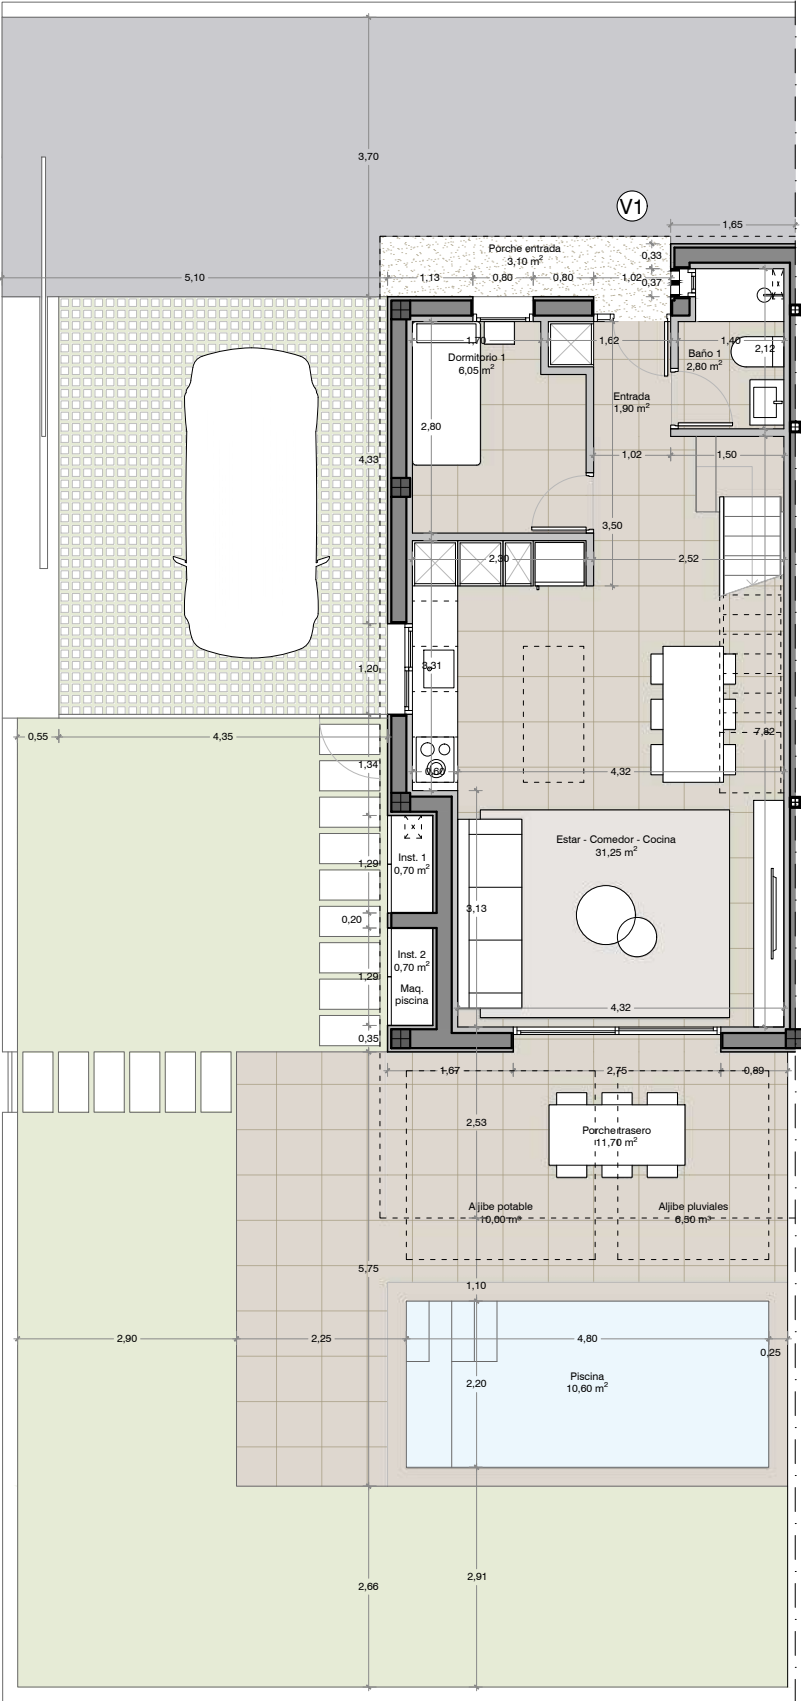

Planta baja

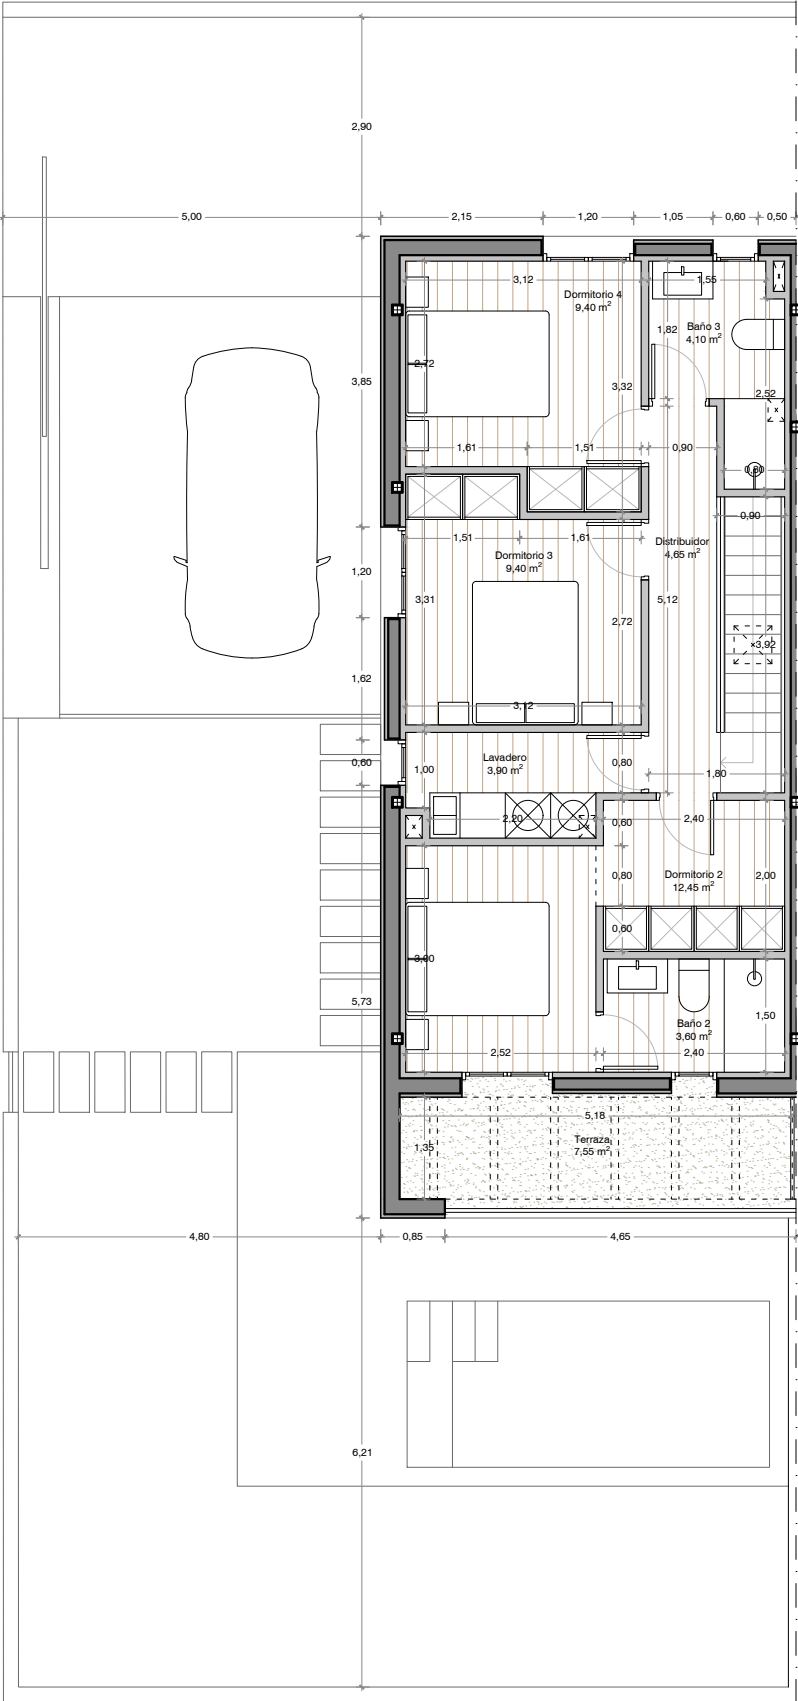


Planta piso

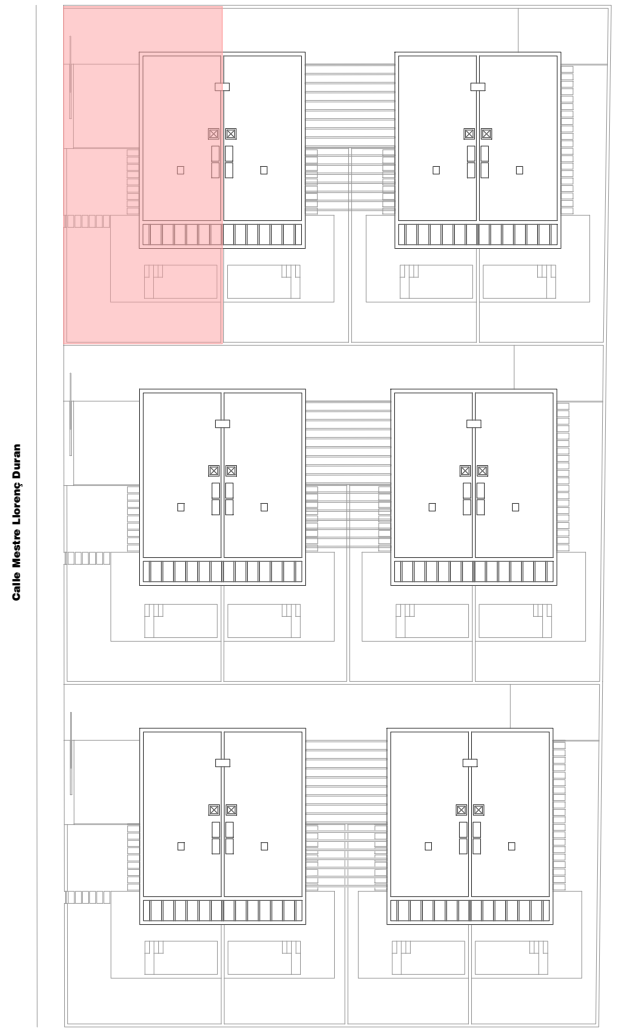


Vivienda V1	Sup. Ilum.	Sup. Vent.	Sup. Útil
Entrada	-	-	1,90 m²
Baño 1	0,45 m²	0,45 m²	2,80 m²
Dormitorio 1	0,95 m²	0,95 m²	6,05 m²
Estar - Comedor - Cocina	7,40 m²	3,70 m²	31,25 m²
Distribuidor	-	-	4,65 m²
Dormitorio 2	2,65 m²	2,65 m²	12,45 m²
Baño 2	0,95 m²	0,95 m²	3,60 m²
Dormitorio 3	1,45 m²	1,45 m²	9,40 m²
Baño 3	0,95 m²	0,95 m²	4,10 m²
Dormitorio 4	1,45 m²	1,45 m²	9,40 m²
Lavadero	0,95 m²	0,95 m²	3,90 m²
Porche entrada			3,10 m²
Porche piscina			11,70 m²
Instalaciones 1			0,70 m²
Instalaciones 2			0,70 m²
Terraza			7,55 m²
Total superficie útil interior vivienda V1			89,50 m²

Vivienda V2



Superficie construida vivienda = 120,20 m²
Superficie jardín = 40,65 m²
Superficie porche = 11,70 m²
Superficie porche entrada = 3,10 m²
Superficie piscina piscina = 10,60 m²
Superficie parking = 16,95 m²

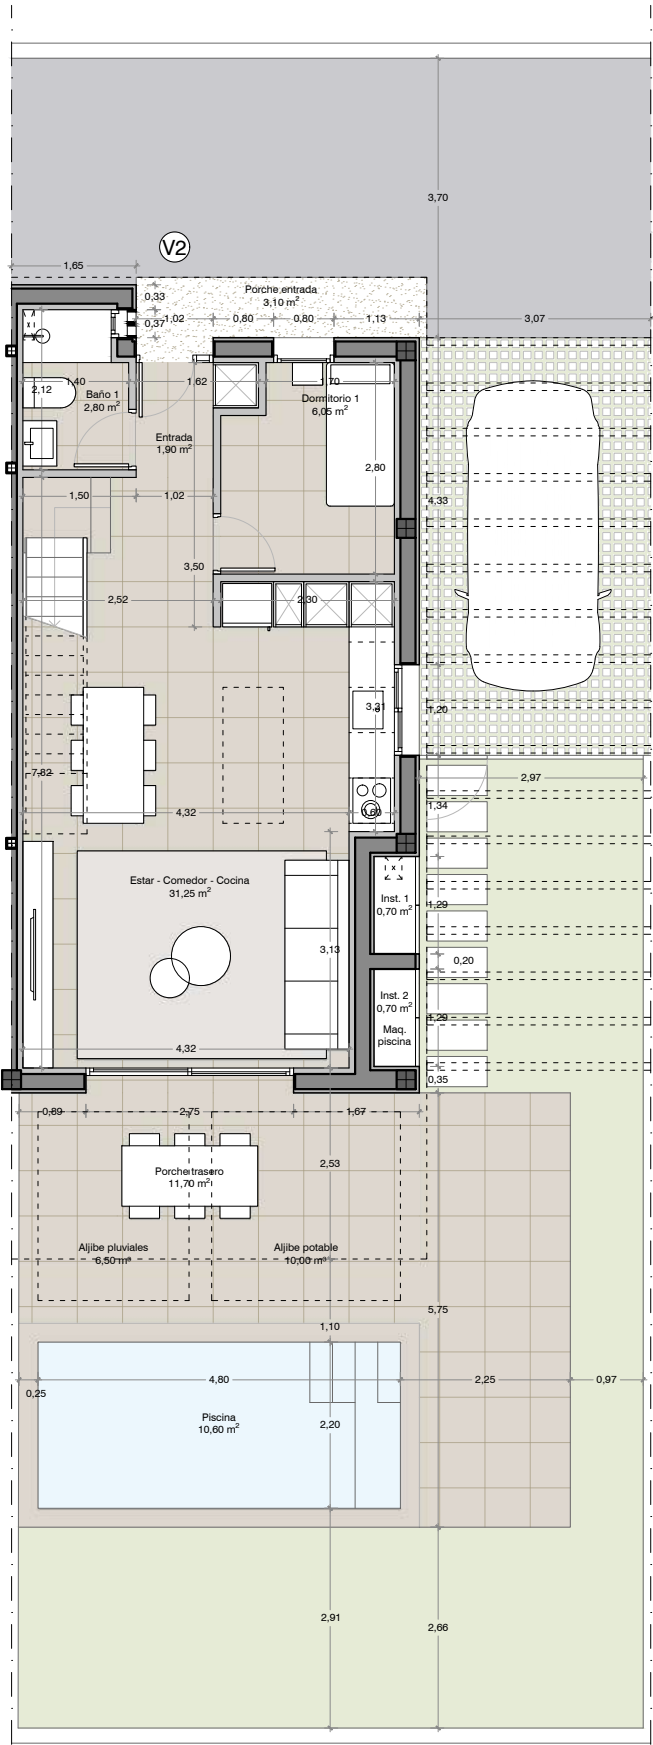

Planta baja

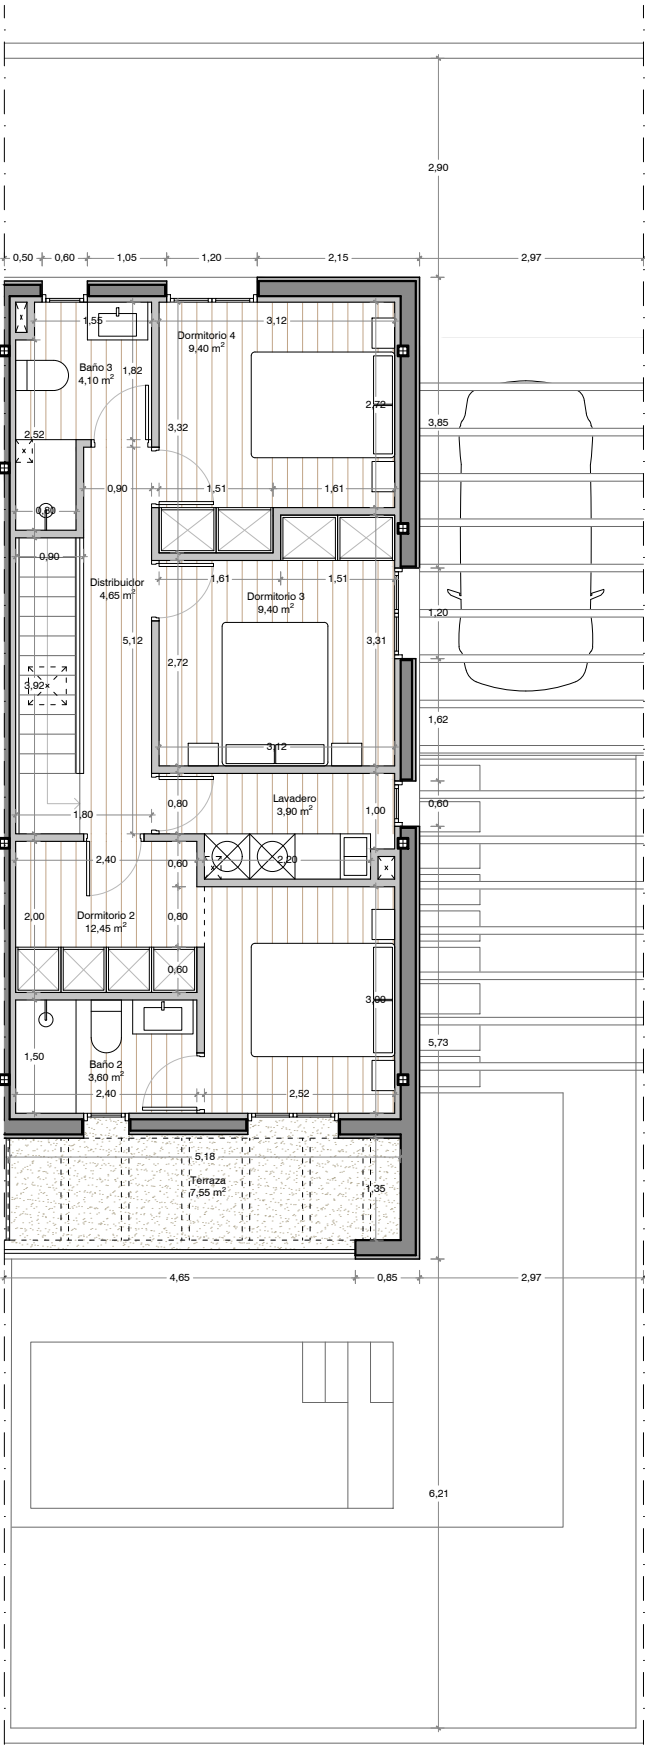


Planta piso

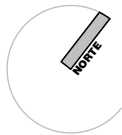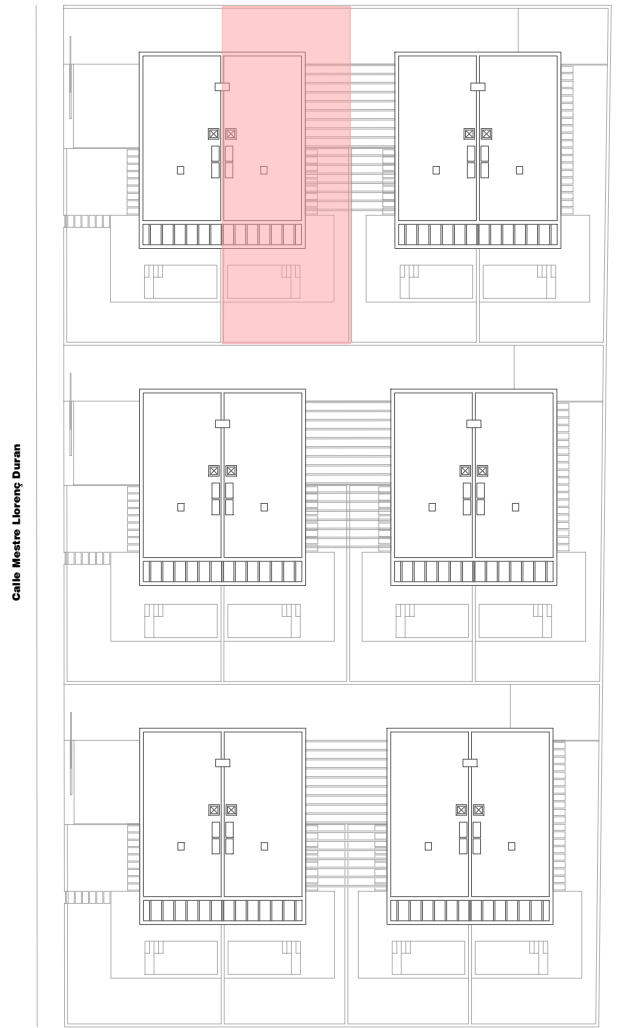


Vivienda V2	Sup. Ilum.	Sup. Vent.	Sup. Útil
Entrada	-	-	1,90 m²
Baño 1	0,45 m²	0,45 m²	2,80 m²
Dormitorio 1	0,95 m²	0,95 m²	6,05 m²
Estar - Comedor - Cocina	7,40 m²	3,70 m²	31,25 m²
Distribuidor	-	-	4,65 m²
Dormitorio 2	2,65 m²	2,65 m²	12,45 m²
Baño 2	0,95 m²	0,95 m²	3,60 m²
Dormitorio 3	1,45 m²	1,45 m²	9,40 m²
Baño 3	0,95 m²	0,95 m²	4,10 m²
Dormitorio 4	1,45 m²	1,45 m²	9,40 m²
Lavadero	0,95 m²	0,95 m²	3,90 m²
Porche entrada			3,10 m²
Porche piscina			11,70 m²
Instalaciones 1			0,70 m²
Instalaciones 2			0,70 m²
Terraza			7,55 m²
Total superficie útil interior vivienda V2			89,50 m²

Vivienda V3


Superficie construida vivienda = 120,20 m²
Superficie jardín = 40,65 m²
Superficie porche = 11,70 m²
Superficie porche entrada = 3,10 m²
Superficie piscina piscina = 10,60 m²
Superficie parking = 16,95 m²

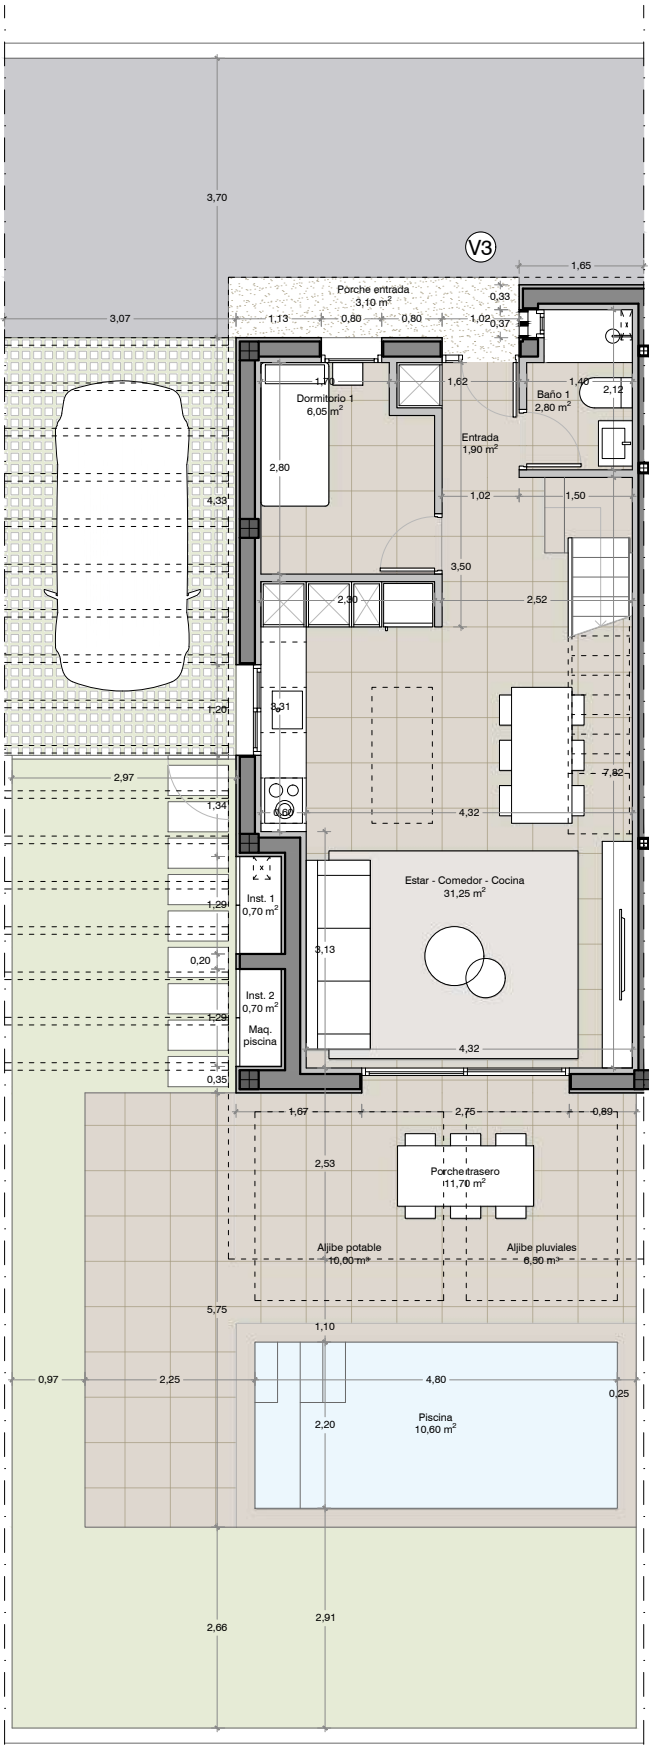

Planta baja

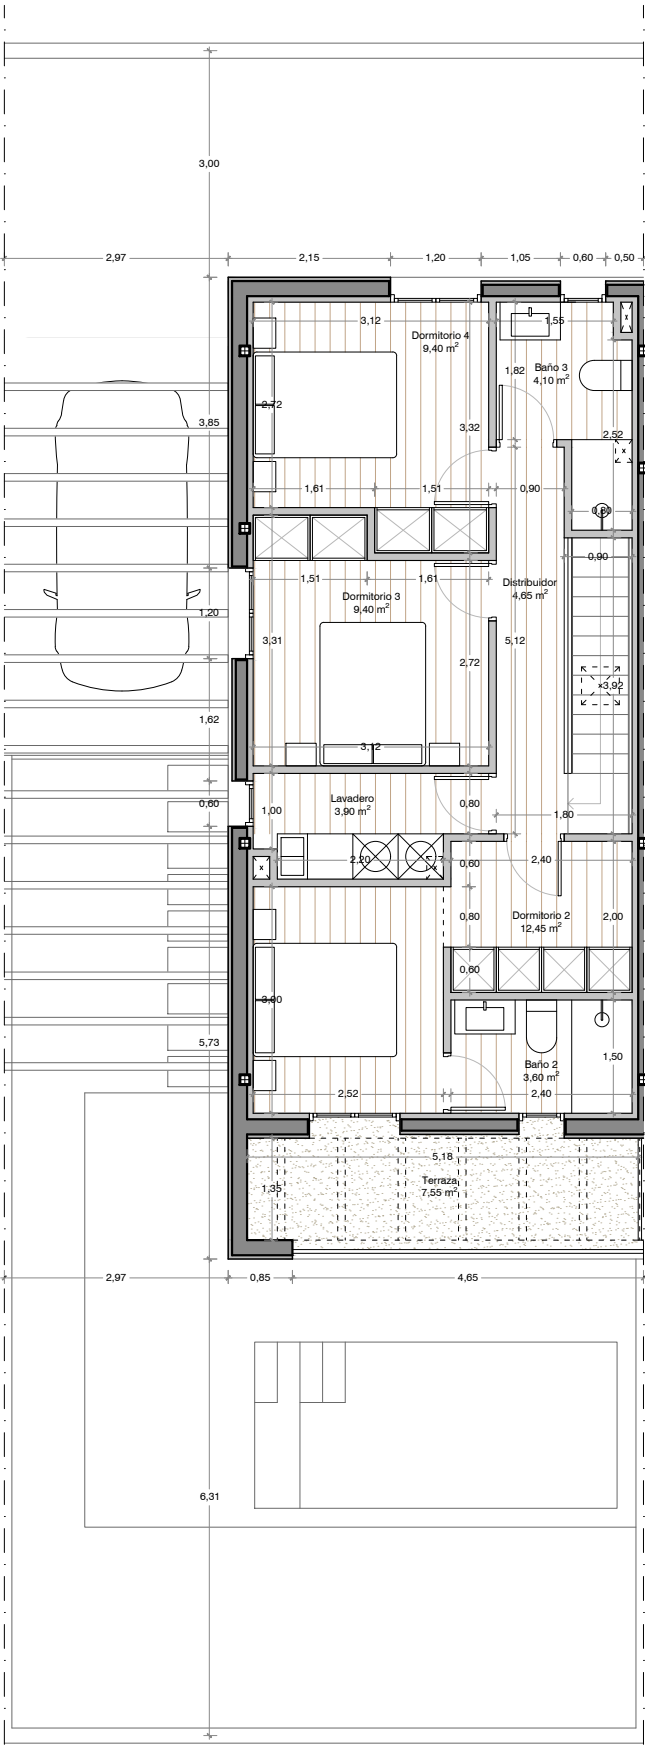


Planta piso

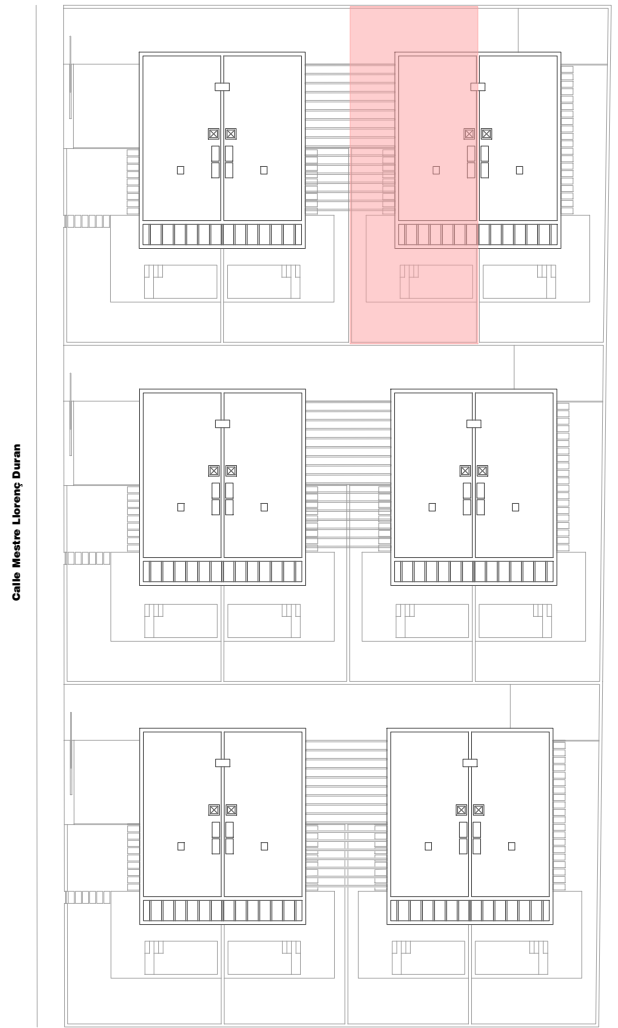


Vivienda V3	Sup. Ilum.	Sup. Vent.	Sup. Útil
Entrada	-	-	1,90 m²
Baño 1	0,45 m²	0,45 m²	2,80 m²
Dormitorio 1	0,95 m²	0,95 m²	6,05 m²
Estar - Comedor - Cocina	7,40 m²	3,70 m²	31,25 m²
Distribuidor	-	-	4,65 m²
Dormitorio 2	2,65 m²	2,65 m²	12,45 m²
Baño 2	0,95 m²	0,95 m²	3,60 m²
Dormitorio 3	1,45 m²	1,45 m²	9,40 m²
Baño 3	0,95 m²	0,95 m²	4,10 m²
Dormitorio 4	1,45 m²	1,45 m²	9,40 m²
Lavadero	0,95 m²	0,95 m²	3,90 m²
Porche entrada			3,10 m²
Porche piscina			11,70 m²
Instalaciones 1			0,70 m²
Instalaciones 2			0,70 m²
Terraza			7,55 m²
Total superficie útil interior vivienda V3			89,50 m²

Vivienda V4


Superficie construida vivienda = 120,20 m²
Superficie jardín = 58,50 m²
Superficie porche = 11,70 m²
Superficie porche entrada = 3,10 m²
Superficie piscina piscina = 10,60 m²
Superficie parking = 19,70 m²

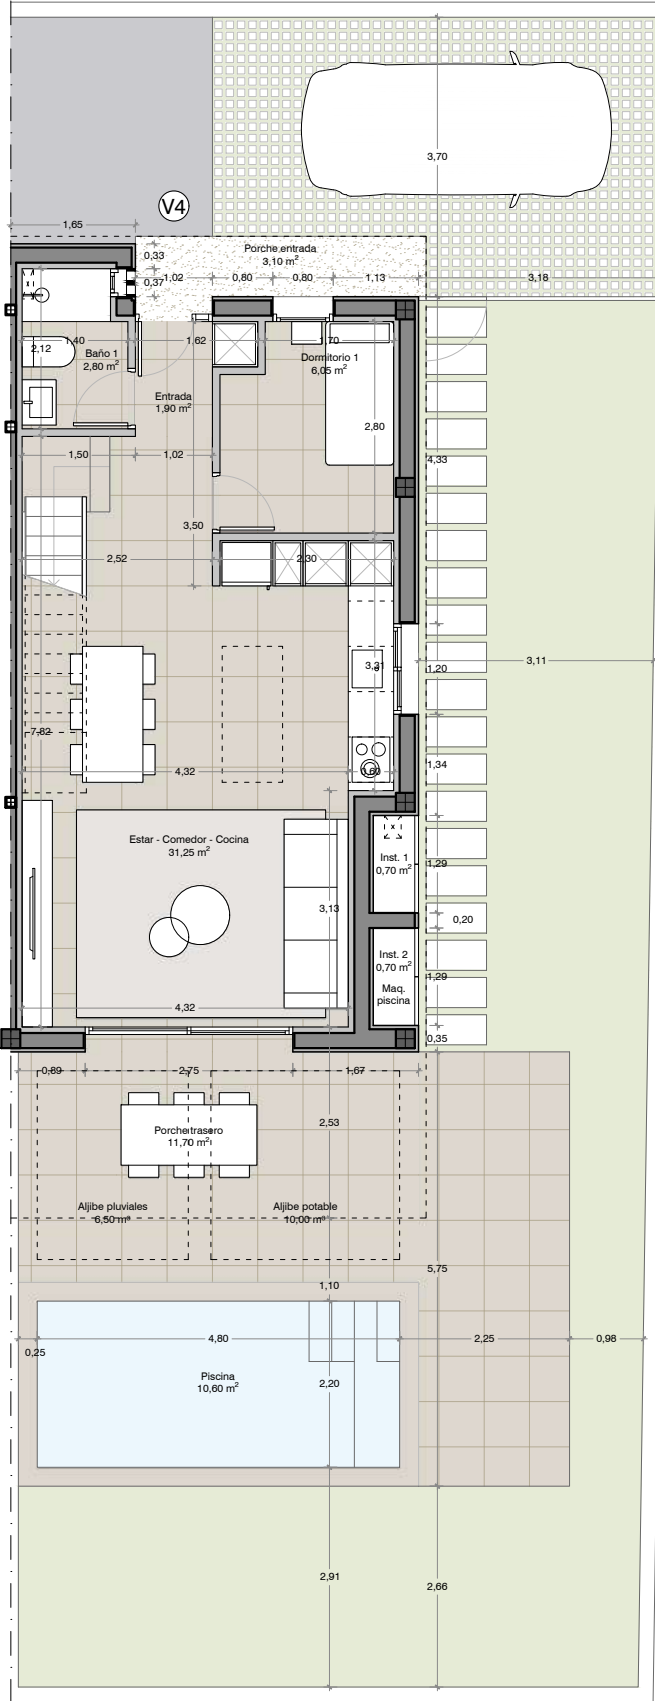

Planta baja

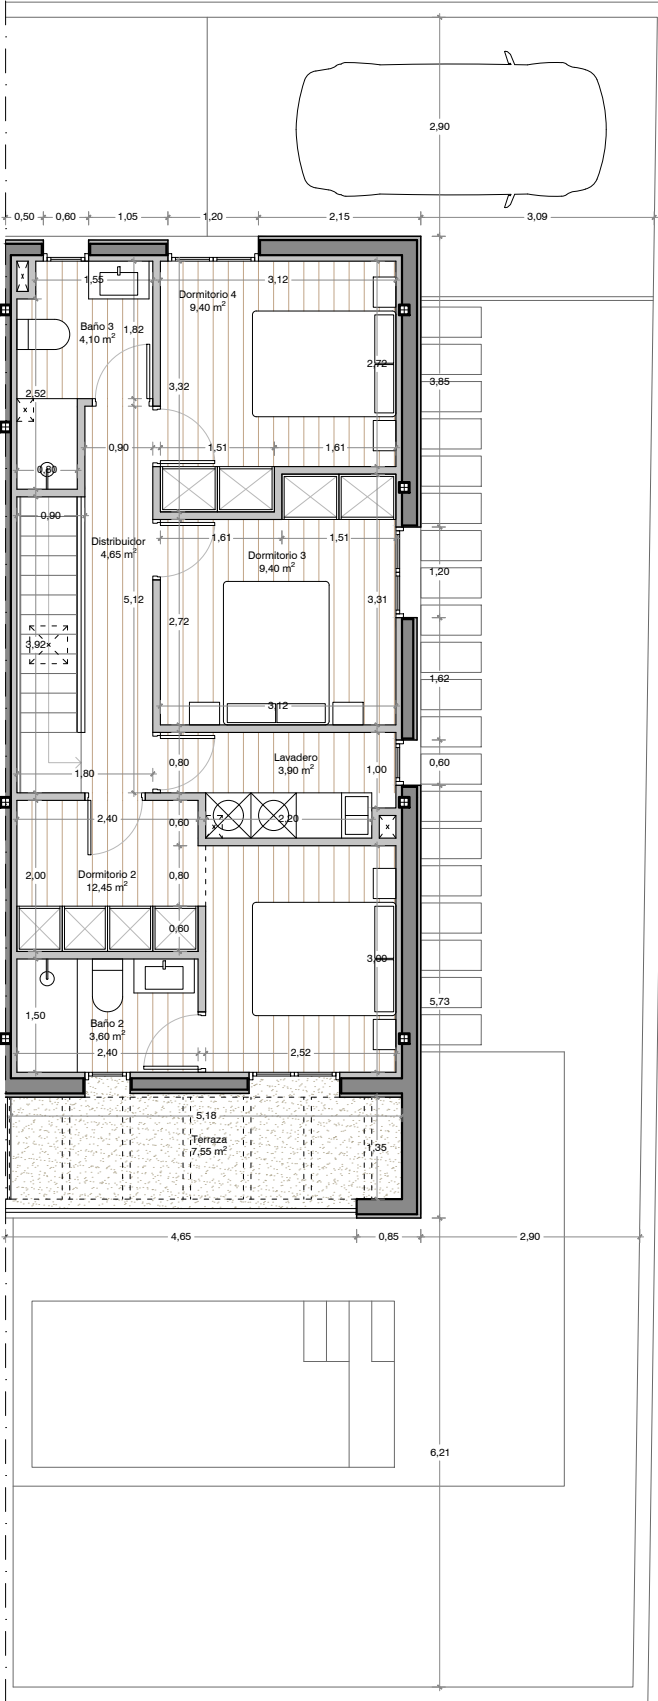

Planta piso

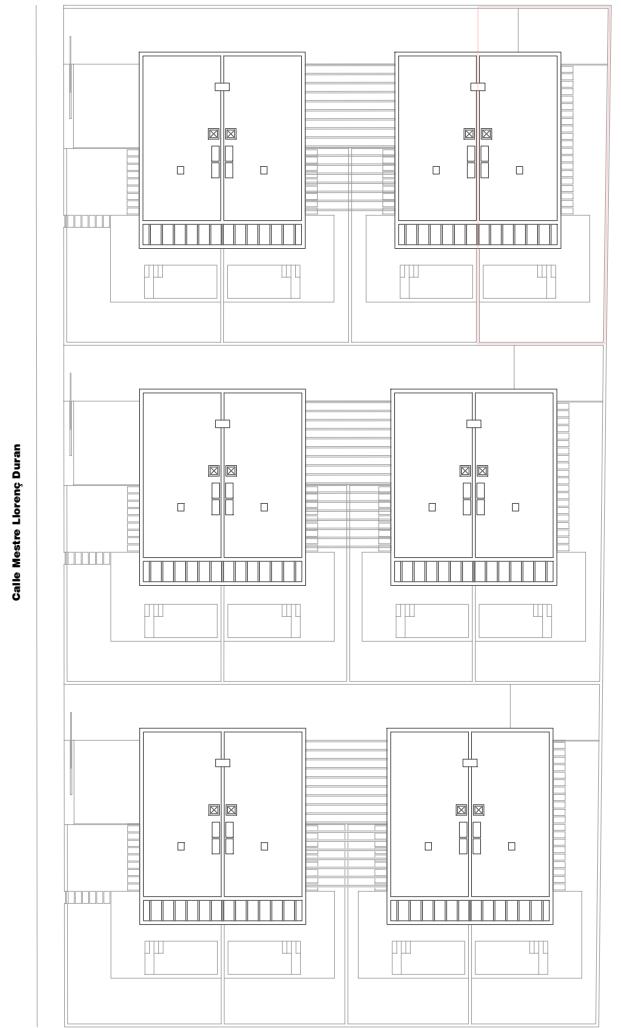


Vivienda V4	Sup. Ilum.	Sup. Vent.	Sup. Útil
Entrada	-	-	1,90 m²
Baño 1	0,45 m²	0,45 m²	2,80 m²
Dormitorio 1	0,95 m²	0,95 m²	6,05 m²
Estar - Comedor - Cocina	7,40 m²	3,70 m²	31,25 m²
Distribuidor	-	-	4,65 m²
Dormitorio 2	2,65 m²	2,65 m²	12,45 m²
Baño 2	0,95 m²	0,95 m²	3,60 m²
Dormitorio 3	1,45 m²	1,45 m²	9,40 m²
Baño 3	0,95 m²	0,95 m²	4,10 m²
Dormitorio 4	1,45 m²	1,45 m²	9,40 m²
Lavadero	0,95 m²	0,95 m²	3,90 m²
Porche entrada			3,10 m²
Porche piscina			11,70 m²
Instalaciones 1			0,70 m²
Instalaciones 2			0,70 m²
Terraza			7,55 m²
Total superficie útil interior vivienda V4			89,50 m²




Vivienda V5



Superficie construida vivienda = 120,20 m²
Superficie jardín = 65,80 m²
Superficie porche = 11,70 m²
Superficie porche entrada = 3,10 m²
Superficie piscina piscina = 10,60 m²
Superficie parking = 24,10 m²

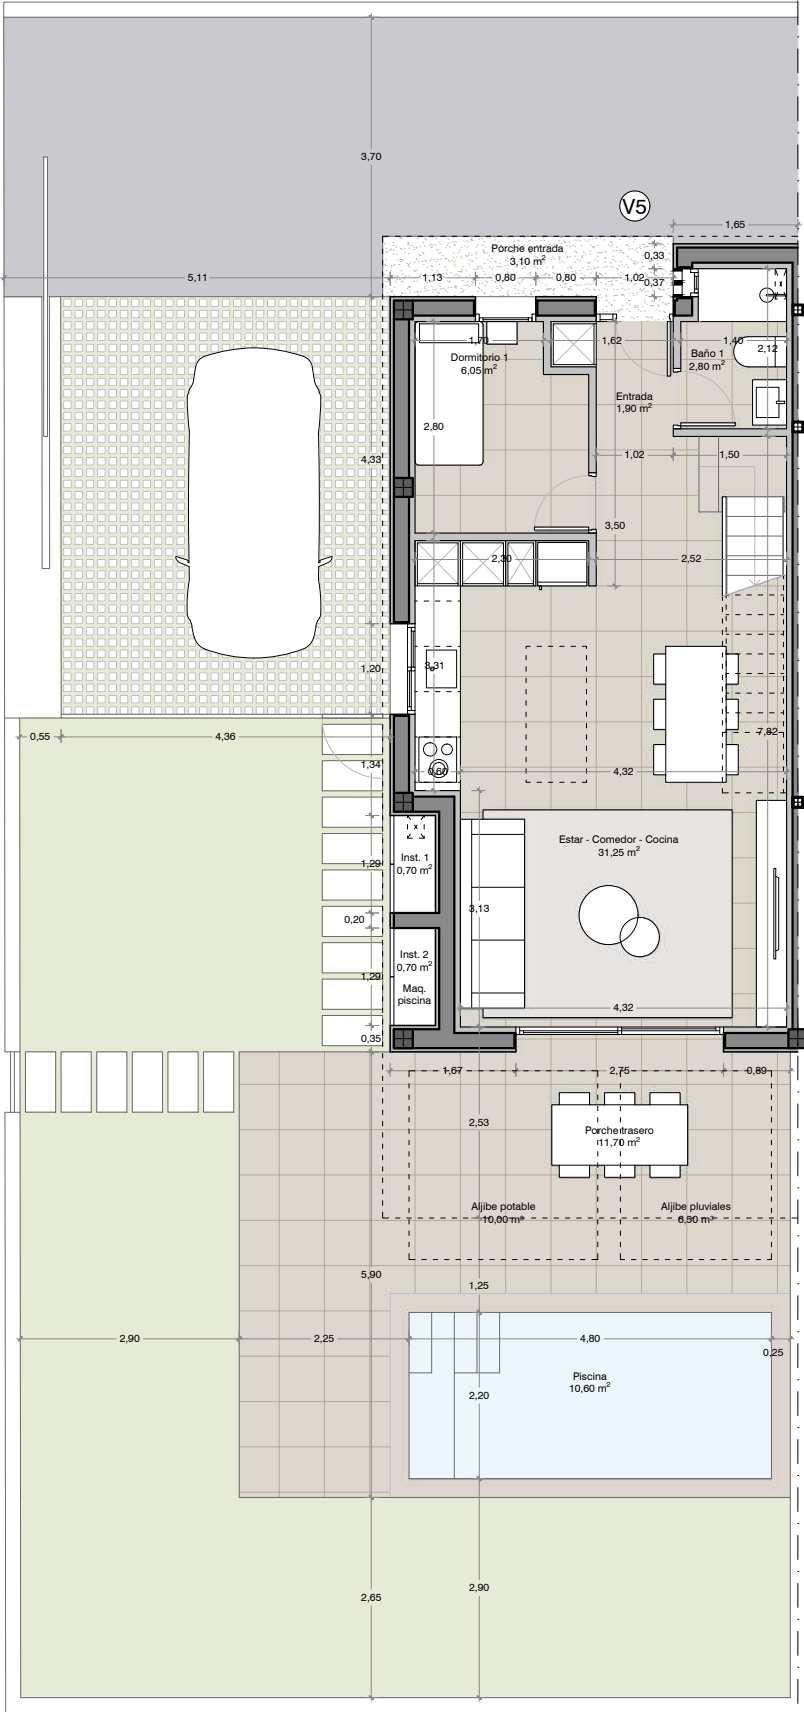

Planta baja

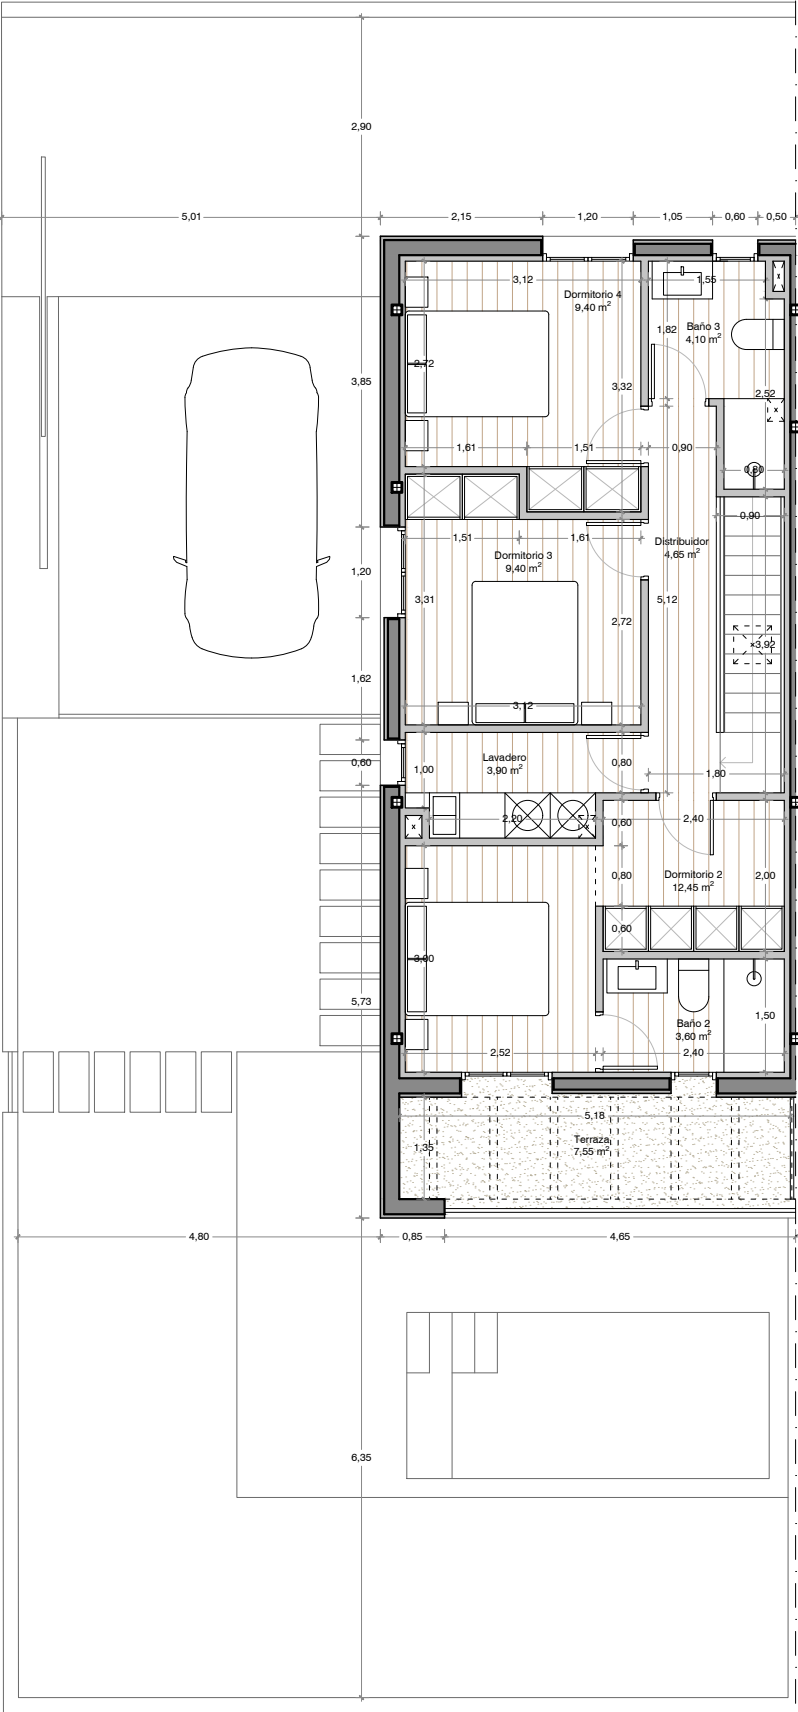

Planta piso

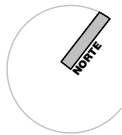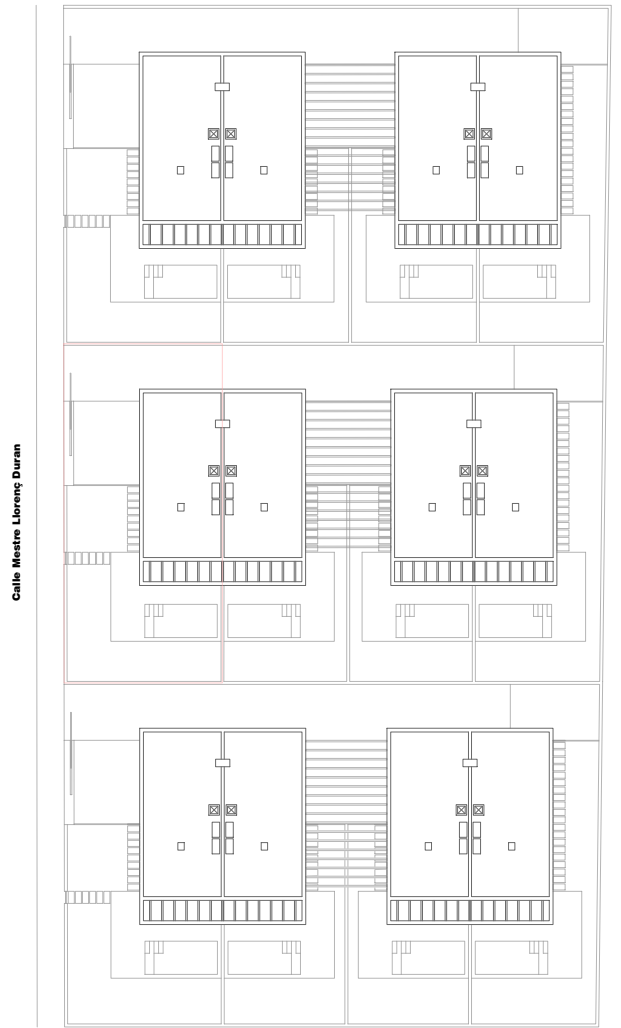


Vivienda V5	Sup. Ilum.	Sup. Vent.	Sup. Útil
Entrada	-	-	1,90 m²
Baño 1	0,45 m²	0,45 m²	2,80 m²
Dormitorio 1	0,95 m²	0,95 m²	6,05 m²
Estar - Comedor - Cocina	7,40 m²	3,70 m²	31,25 m²
Distribuidor	-	-	4,65 m²
Dormitorio 2	2,65 m²	2,65 m²	12,45 m²
Baño 2	0,95 m²	0,95 m²	3,60 m²
Dormitorio 3	1,45 m²	1,45 m²	9,40 m²
Baño 3	0,95 m²	0,95 m²	4,10 m²
Dormitorio 4	1,45 m²	1,45 m²	9,40 m²
Lavadero	0,95 m²	0,95 m²	3,90 m²
Porche entrada			3,10 m²
Porche piscina			11,70 m²
Instalaciones 1			0,70 m²
Instalaciones 2			0,70 m²
Terraza			7,55 m²

Total superficie útil interior vivienda V5 89,50 m²




Vivienda V6



Superficie construida vivienda = 120,20 m²
Superficie jardín = 38,85 m²
Superficie porche = 11,70 m²
Superficie porche entrada = 3,10 m²
Superficie piscina piscina = 10,60 m²
Superficie parking = 16,15 m²

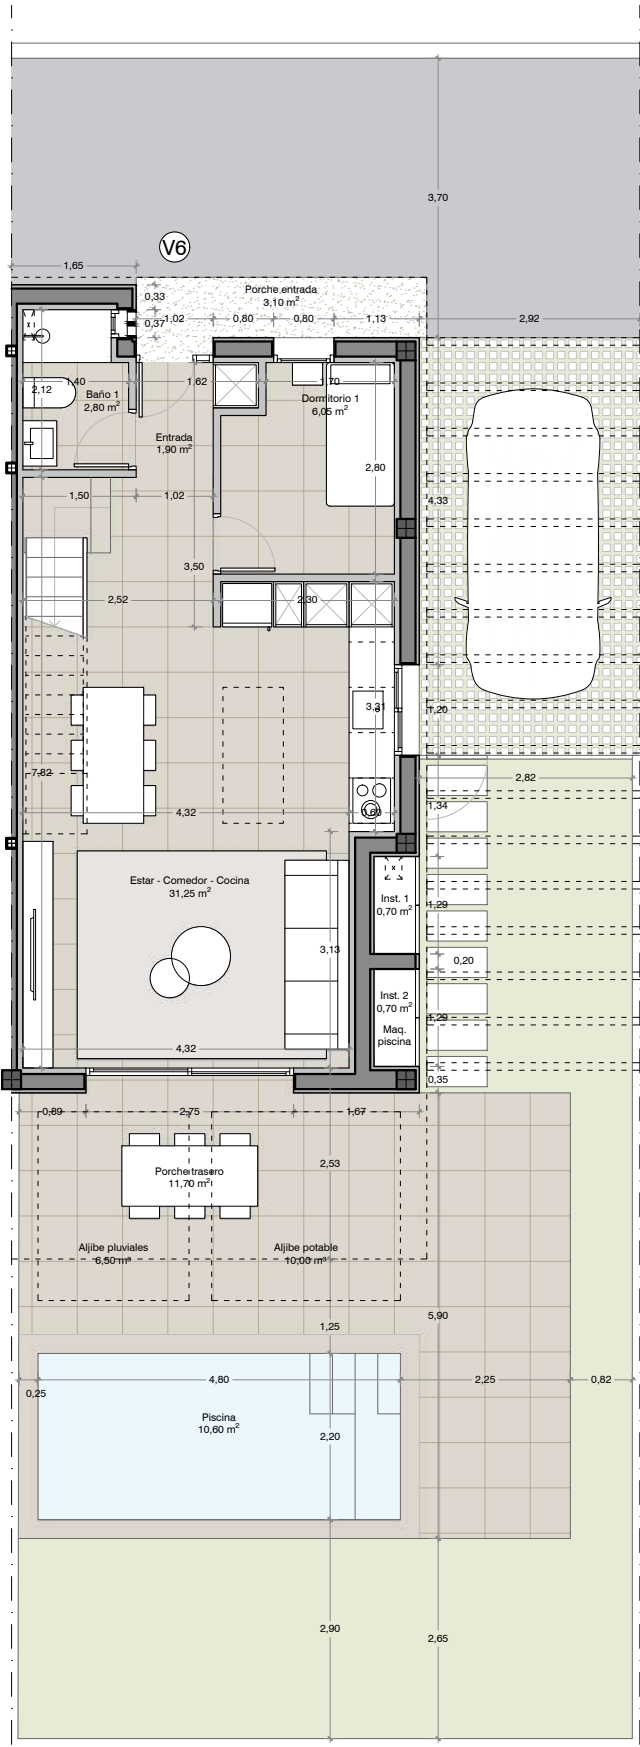

Planta baja

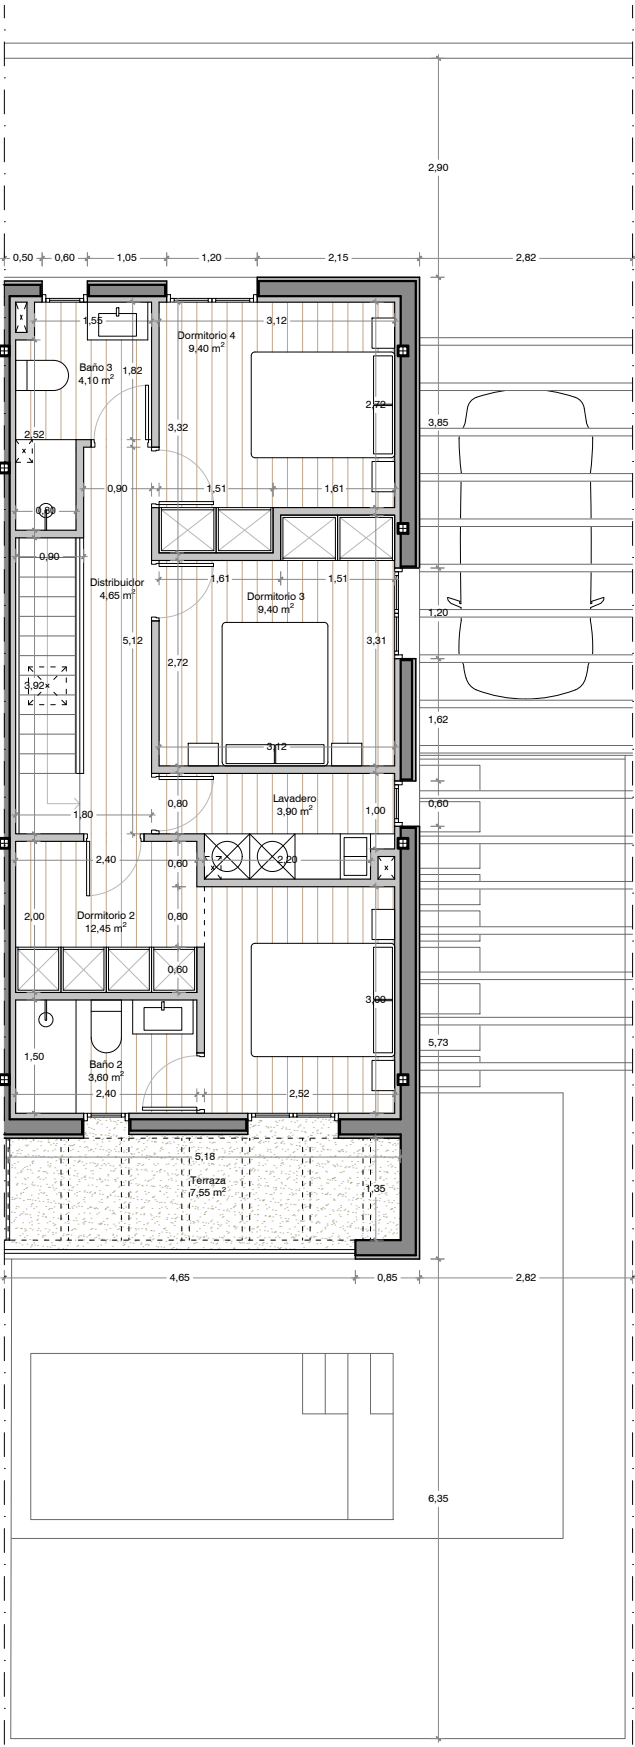


Planta piso

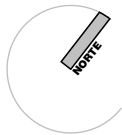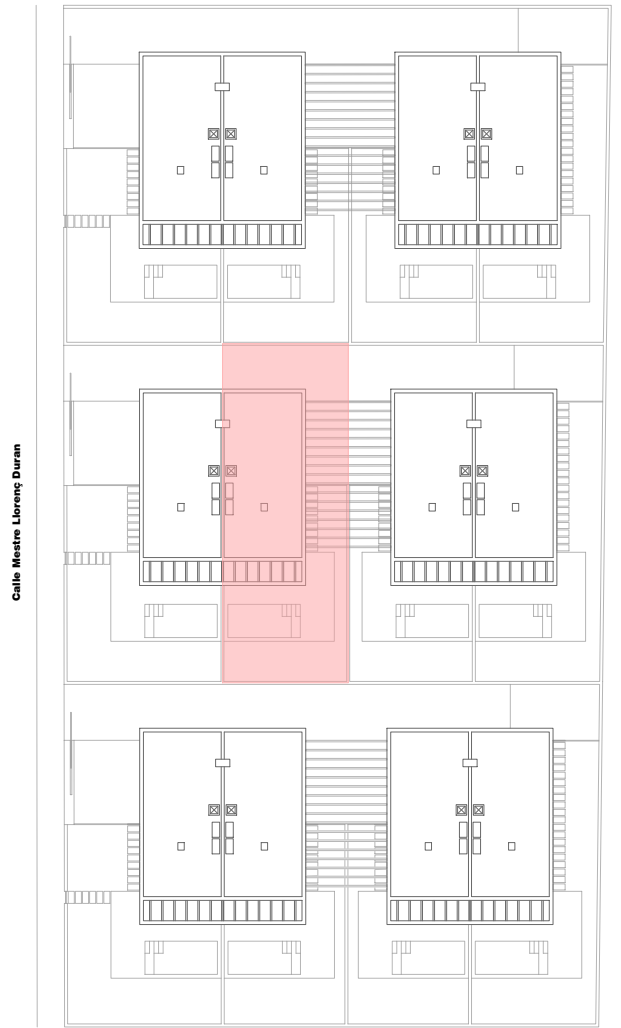


Vivienda V6	Sup. Ilum.	Sup. Vent.	Sup. Útil
Entrada	-	-	1,90 m²
Baño 1	0,45 m²	0,45 m²	2,80 m²
Dormitorio 1	0,95 m²	0,95 m²	6,05 m²
Estar - Comedor - Cocina	7,40 m²	3,70 m²	31,25 m²
Distribuidor	-	-	4,65 m²
Dormitorio 2	2,65 m²	2,65 m²	12,45 m²
Baño 2	0,95 m²	0,95 m²	3,60 m²
Dormitorio 3	1,45 m²	1,45 m²	9,40 m²
Baño 3	0,95 m²	0,95 m²	4,10 m²
Dormitorio 4	1,45 m²	1,45 m²	9,40 m²
Lavadero	0,95 m²	0,95 m²	3,90 m²
Porche entrada			3,10 m²
Porche piscina			11,70 m²
Instalaciones 1			0,70 m²
Instalaciones 2			0,70 m²
Terraza			7,55 m²
Total superficie útil interior vivienda V6			89,50 m²

Vivienda V7



Superficie construida vivienda = 120,20 m²
Superficie jardín = 38,85 m²
Superficie porche = 11,70 m²
Superficie porche entrada = 3,10 m²
Superficie piscina piscina = 10,60 m²
Superficie parking = 16,15 m²

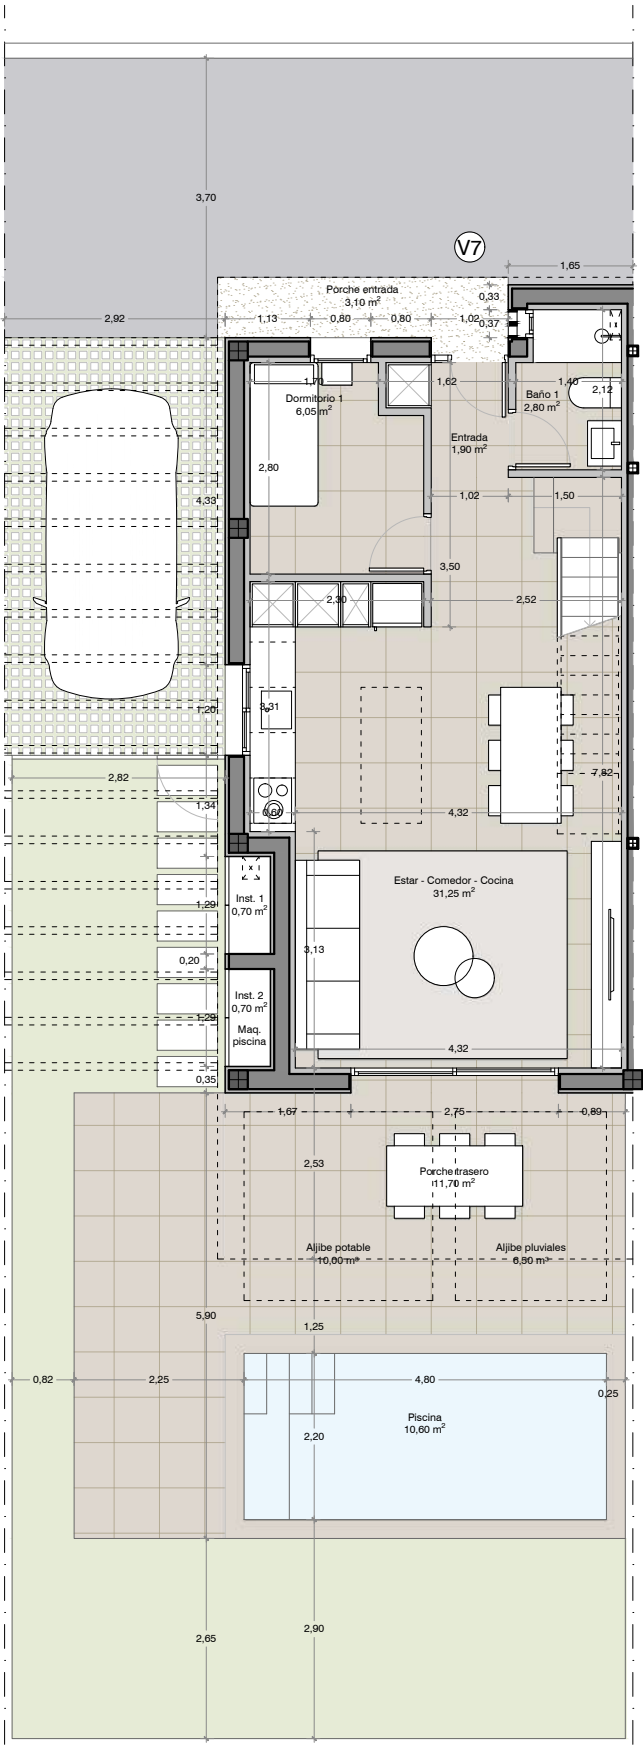

Planta baja

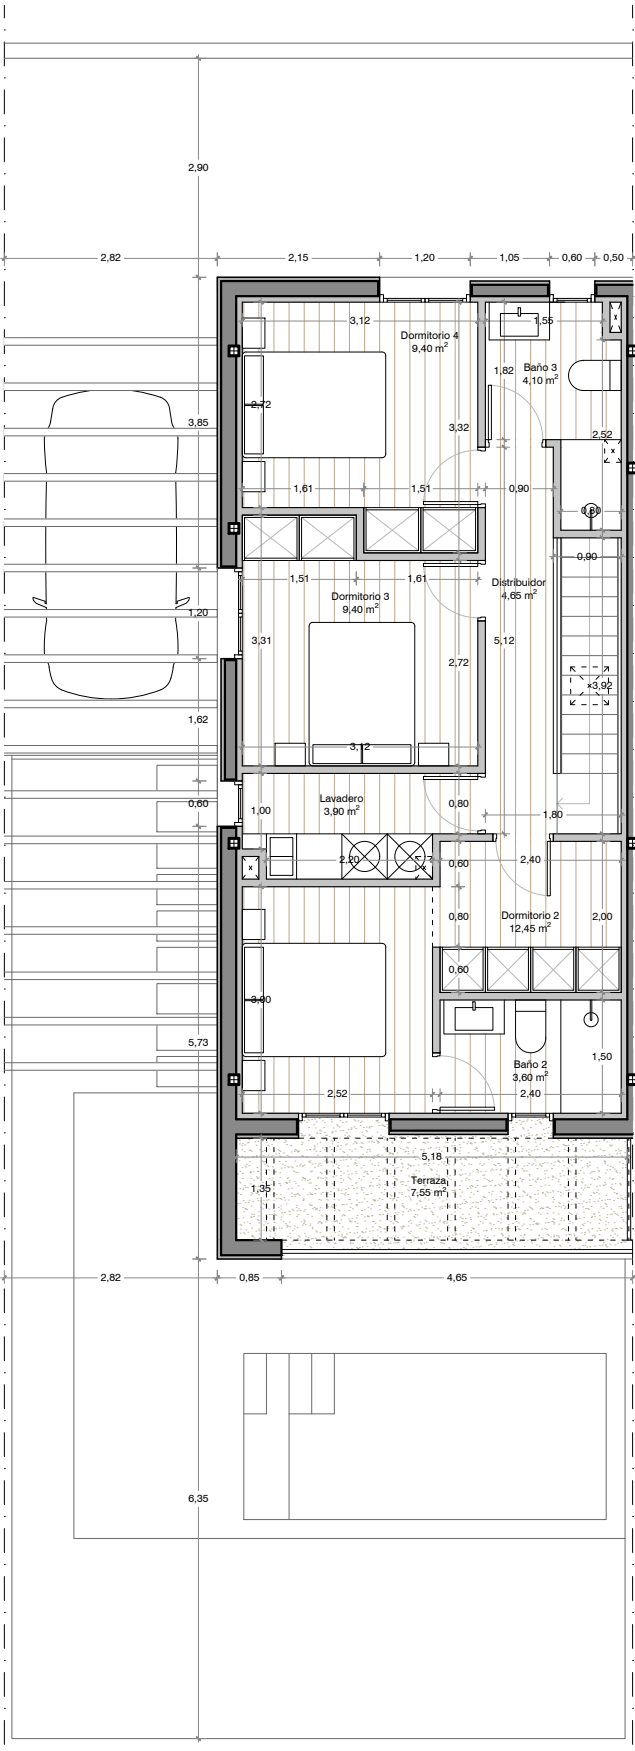

Planta piso

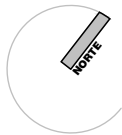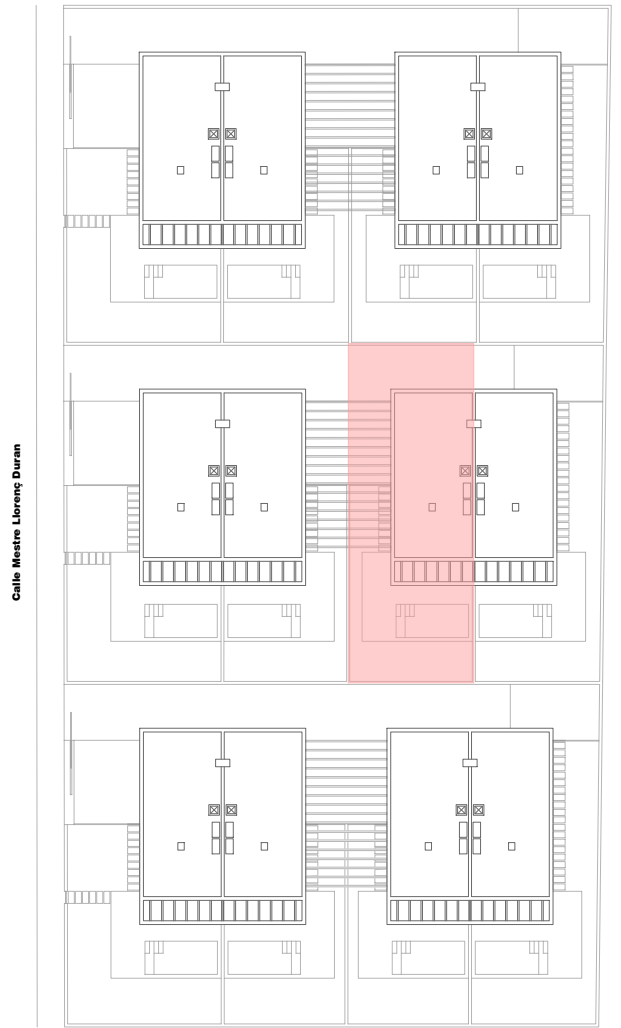


Vivienda V7	Sup. Ilum.	Sup. Vent.	Sup. Útil
Entrada	-	-	1,90 m²
Baño 1	0,45 m²	0,45 m²	2,80 m²
Dormitorio 1	0,95 m²	0,95 m²	6,05 m²
Estar - Comedor - Cocina	7,40 m²	3,70 m²	31,25 m²
Distribuidor	-	-	4,65 m²
Dormitorio 2	2,65 m²	2,65 m²	12,45 m²
Baño 2	0,95 m²	0,95 m²	3,60 m²
Dormitorio 3	1,45 m²	1,45 m²	9,40 m²
Baño 3	0,95 m²	0,95 m²	4,10 m²
Dormitorio 4	1,45 m²	1,45 m²	9,40 m²
Lavadero	0,95 m²	0,95 m²	3,90 m²
Porche entrada			3,10 m²
Porche piscina			11,70 m²
Instalaciones 1			0,70 m²
Instalaciones 2			0,70 m²
Terraza			7,55 m²


Total superficie útil interior vivienda V7 89,50 m²

Vivienda V8


Superficie construida vivienda = 120,20 m²
Superficie jardín = 58,35 m²
Superficie porche = 11,70 m²
Superficie porche entrada = 3,10 m²
Superficie piscina piscina = 10,60 m²
Superficie parking = 19,50 m²

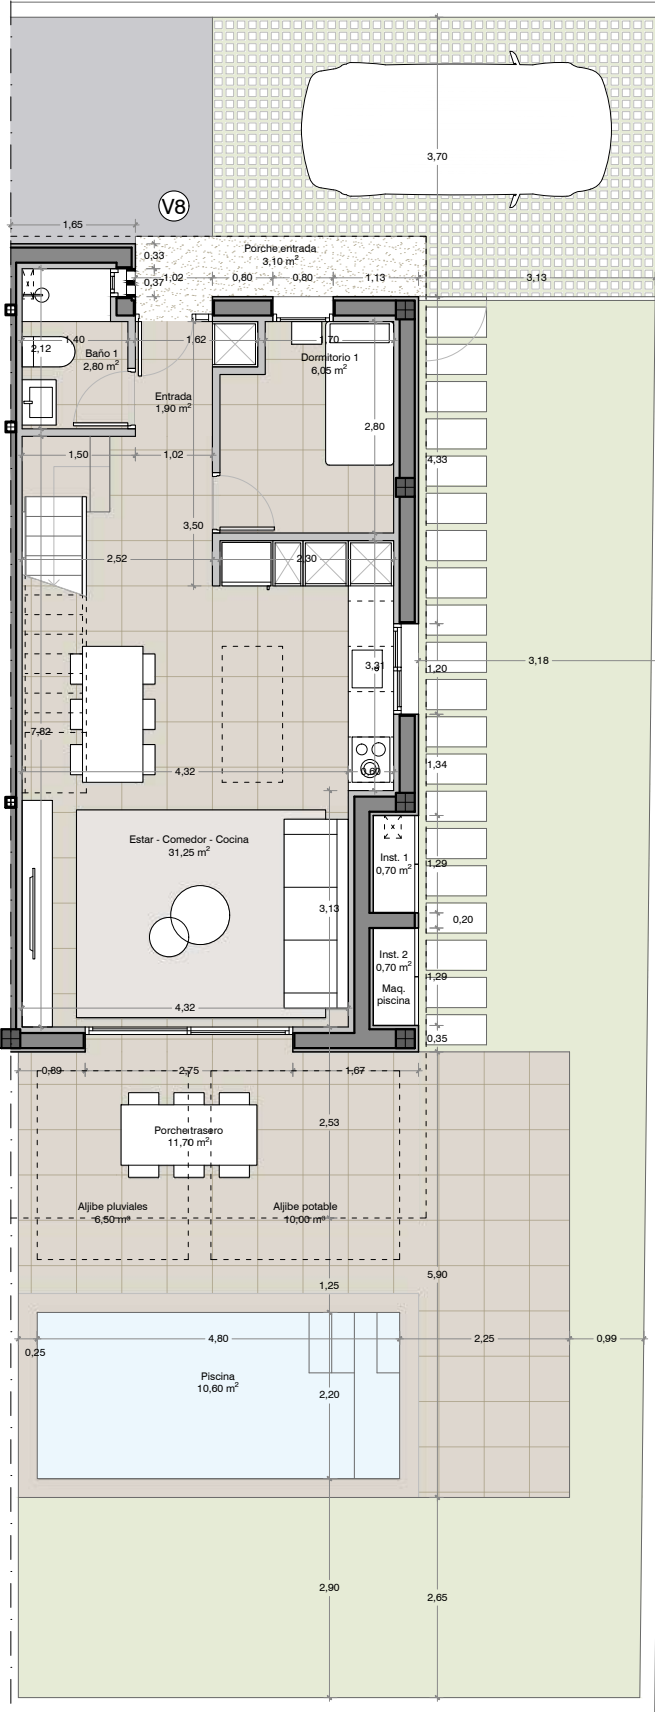

Planta baja

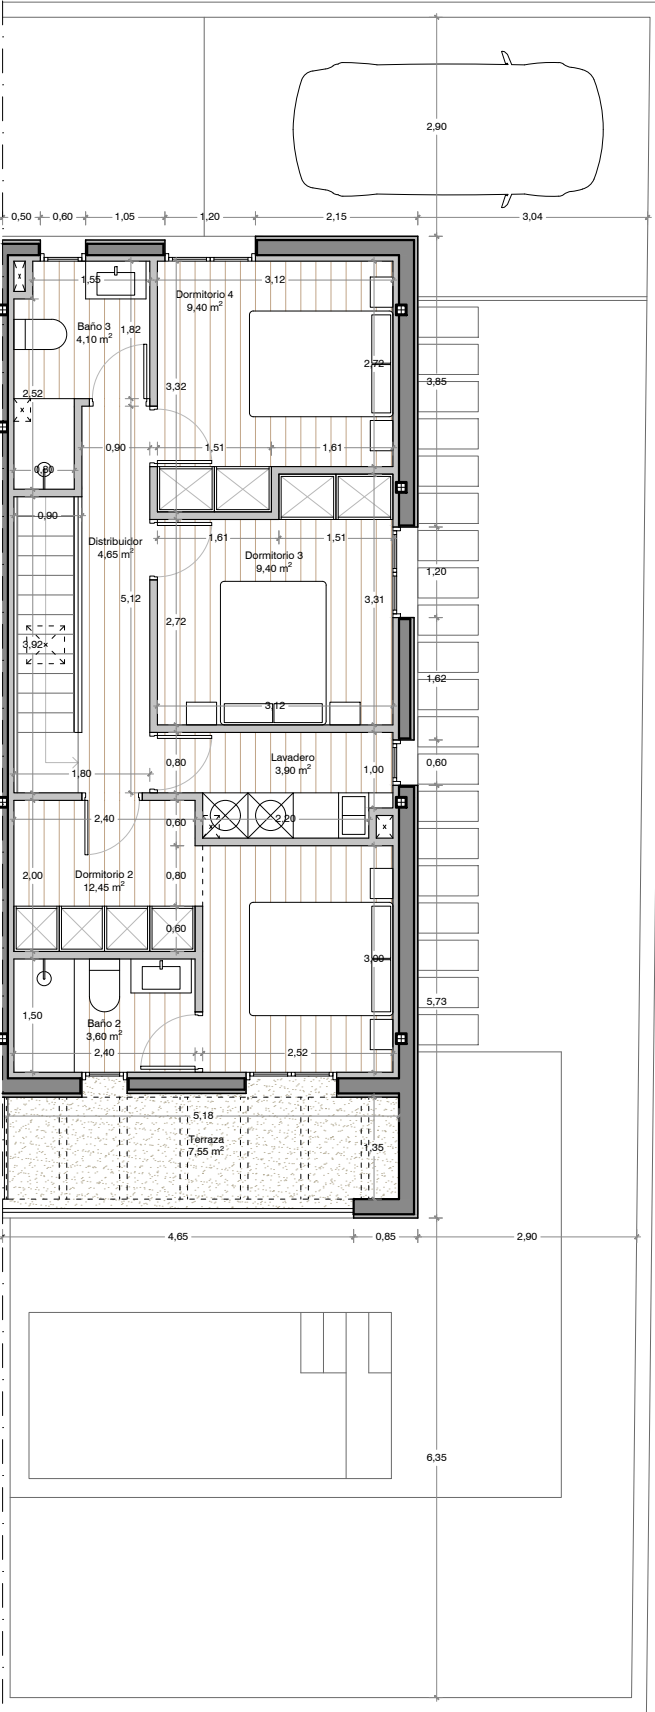


Planta piso

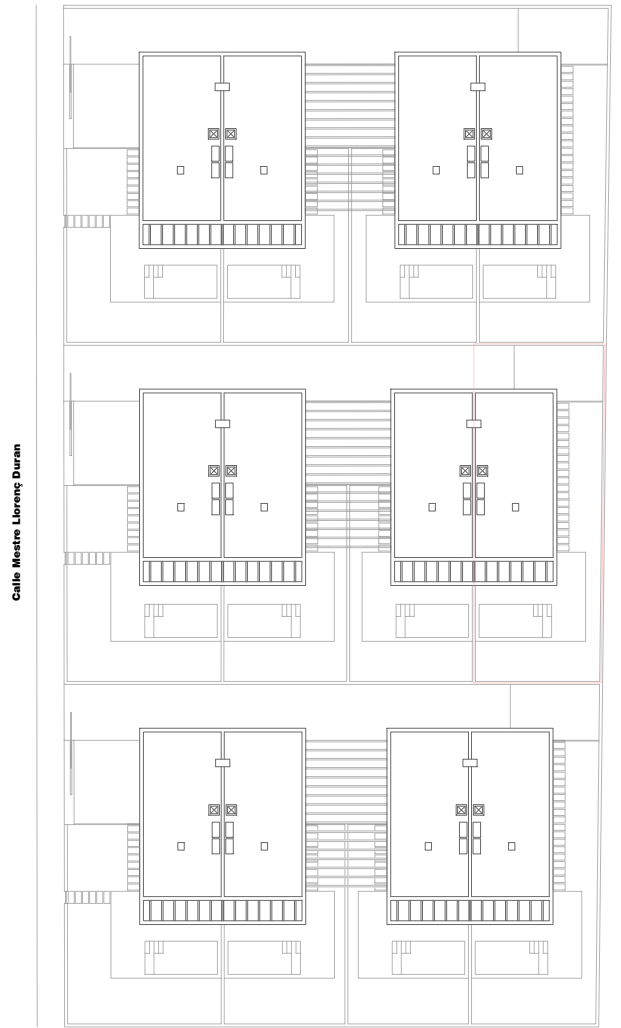


Vivienda V8	Sup. Ilum.	Sup. Vent.	Sup. Útil
Entrada	-	-	1,90 m²
Baño 1	0,45 m²	0,45 m²	2,80 m²
Dormitorio 1	0,95 m²	0,95 m²	6,05 m²
Estar - Comedor - Cocina	7,40 m²	3,70 m²	31,25 m²
Distribuidor	-	-	4,65 m²
Dormitorio 2	2,65 m²	2,65 m²	12,45 m²
Baño 2	0,95 m²	0,95 m²	3,60 m²
Dormitorio 3	1,45 m²	1,45 m²	9,40 m²
Baño 3	0,95 m²	0,95 m²	4,10 m²
Dormitorio 4	1,45 m²	1,45 m²	9,40 m²
Lavadero	0,95 m²	0,95 m²	3,90 m²
Porche entrada			3,10 m²
Porche piscina			11,70 m²
Instalaciones 1			0,70 m²
Instalaciones 2			0,70 m²
Terraza			7,55 m²
Total superficie útil interior vivienda V8			89,50 m²

Vivienda V9


Superficie construida vivienda = 120,20 m²
Superficie jardín = 69,00 m²
Superficie porche = 11,70 m²
Superficie porche entrada = 3,10 m²
Superficie piscina piscina = 10,60 m²
Superficie parking = 24,05 m²

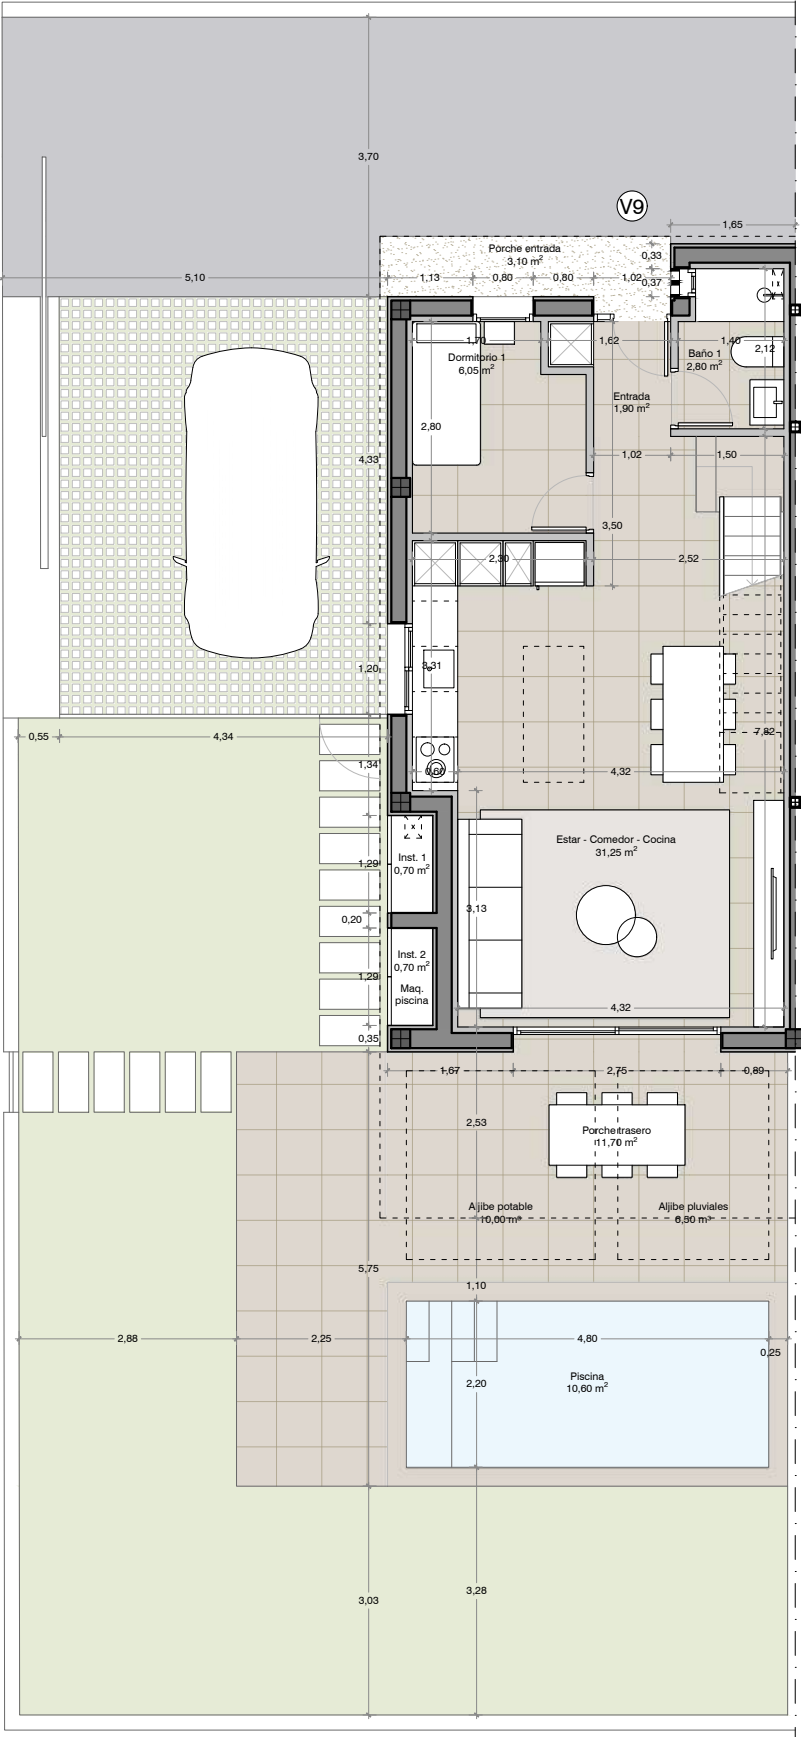

Planta baja

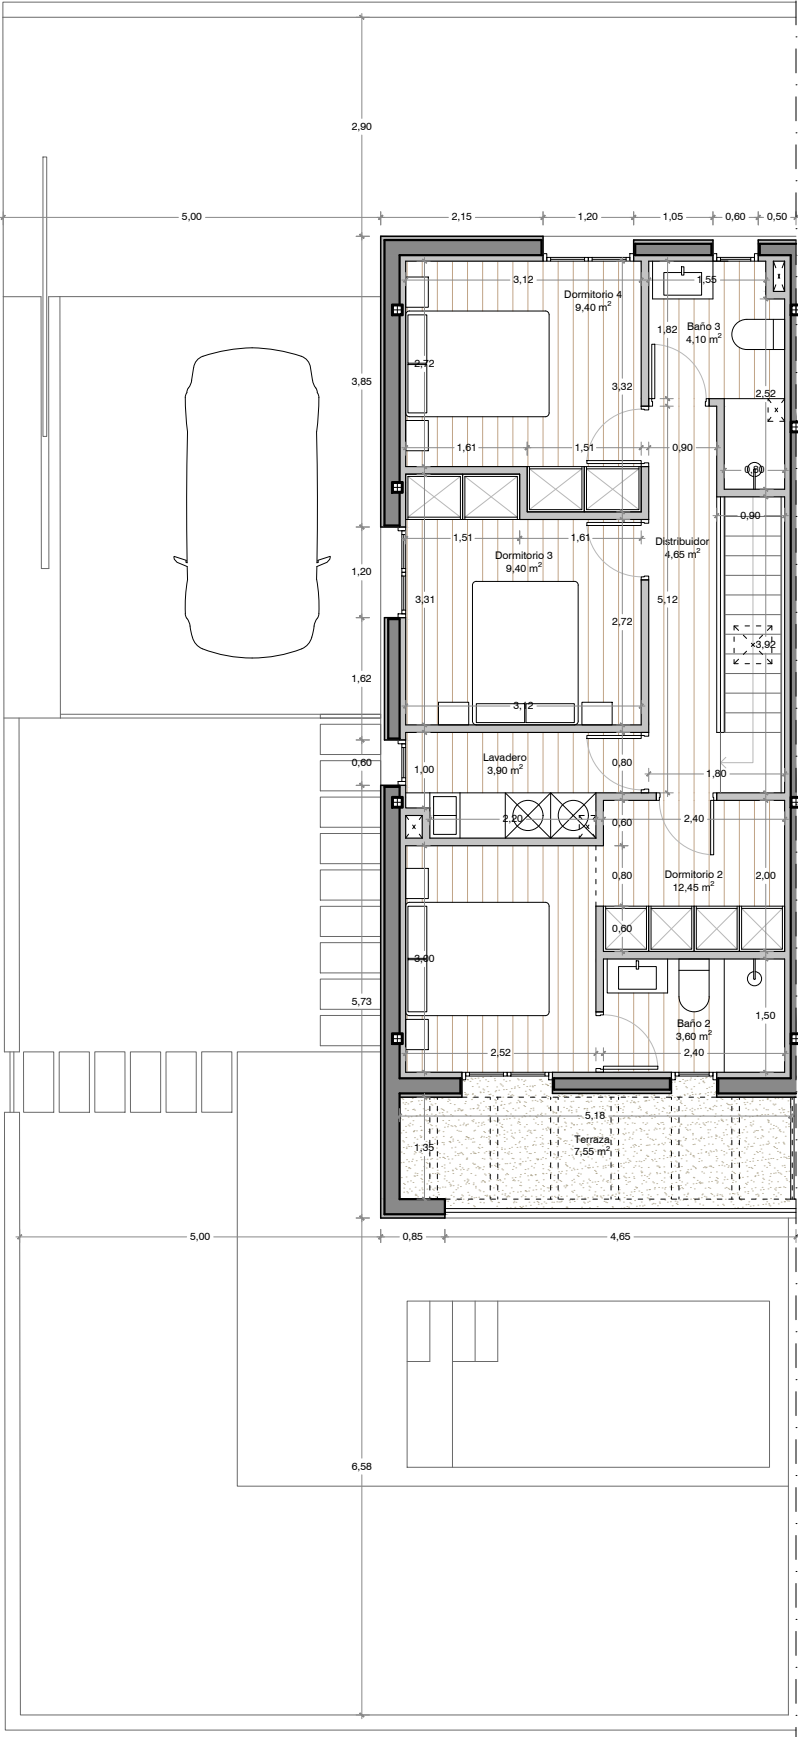

Planta piso

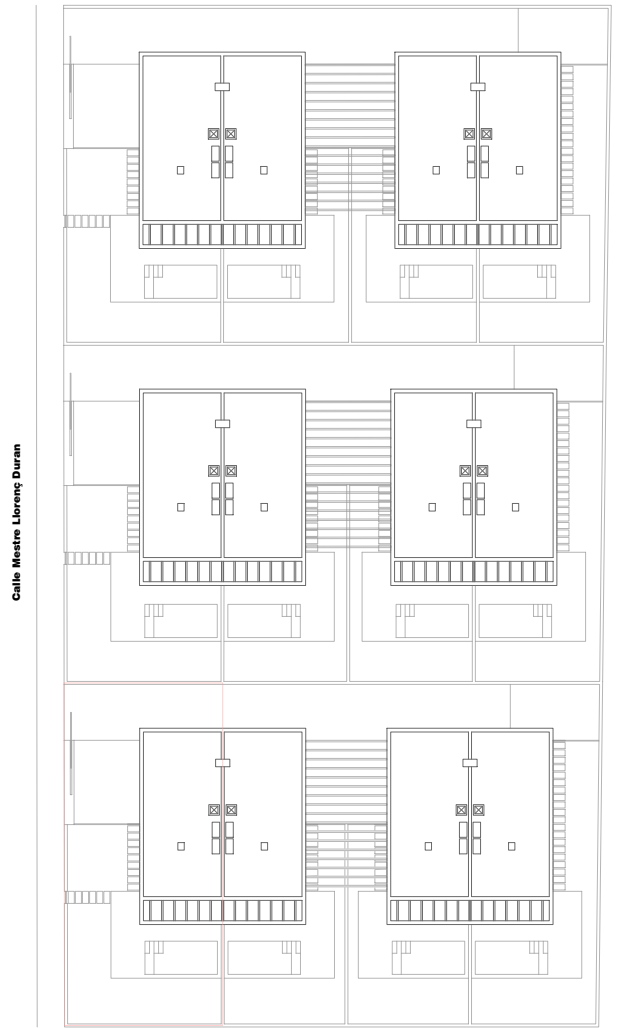


Vivienda V9	Sup. Ilum.	Sup. Vent.	Sup. Útil
Entrada	-	-	1,90 m²
Baño 1	0,45 m²	0,45 m²	2,80 m²
Dormitorio 1	0,95 m²	0,95 m²	6,05 m²
Estar - Comedor - Cocina	7,40 m²	3,70 m²	31,25 m²
Distribuidor	-	-	4,65 m²
Dormitorio 2	2,65 m²	2,65 m²	12,45 m²
Baño 2	0,95 m²	0,95 m²	3,60 m²
Dormitorio 3	1,45 m²	1,45 m²	9,40 m²
Baño 3	0,95 m²	0,95 m²	4,10 m²
Dormitorio 4	1,45 m²	1,45 m²	9,40 m²
Lavadero	0,95 m²	0,95 m²	3,90 m²
Porche entrada			3,10 m²
Porche piscina			11,70 m²
Instalaciones 1			0,70 m²
Instalaciones 2			0,70 m²
Terraza			7,55 m²


Total superficie útil interior vivienda V9 89,50 m²

Vivienda V10


Superficie construida vivienda = 120,20 m²
Superficie jardín = 40,05 m²
Superficie porche = 11,70 m²
Superficie porche entrada = 3,10 m²
Superficie piscina piscina = 10,60 m²
Superficie parking = 15,40 m²

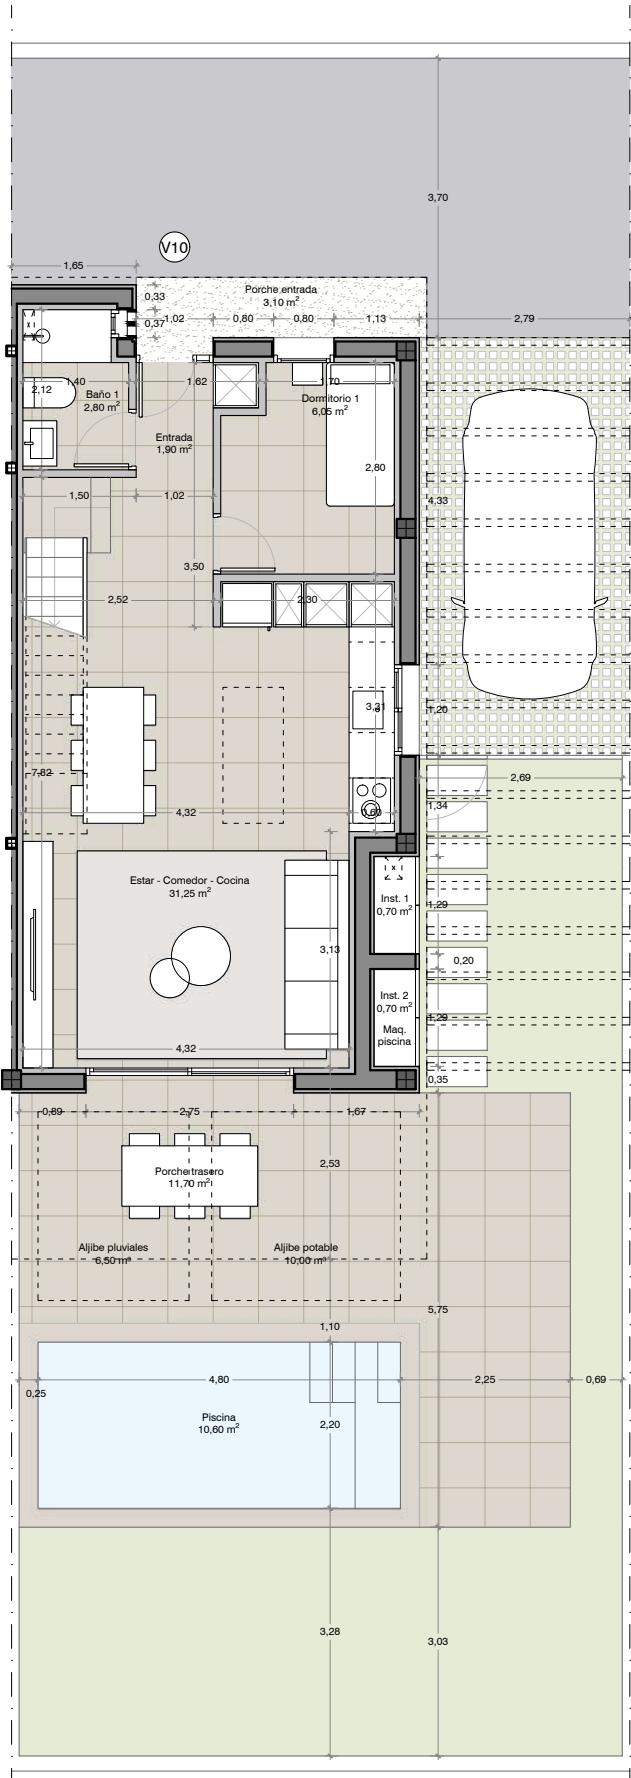


Planta baja

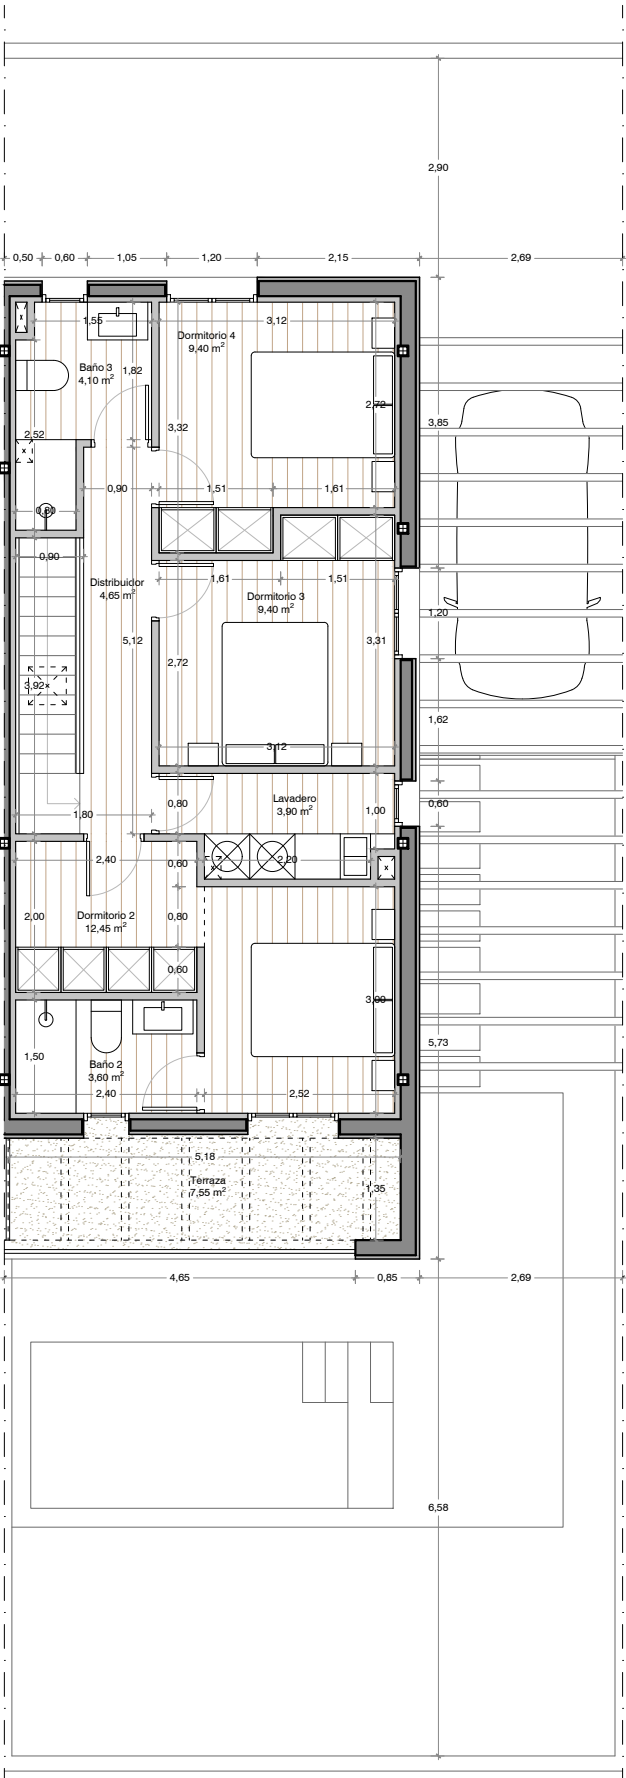

Planta piso

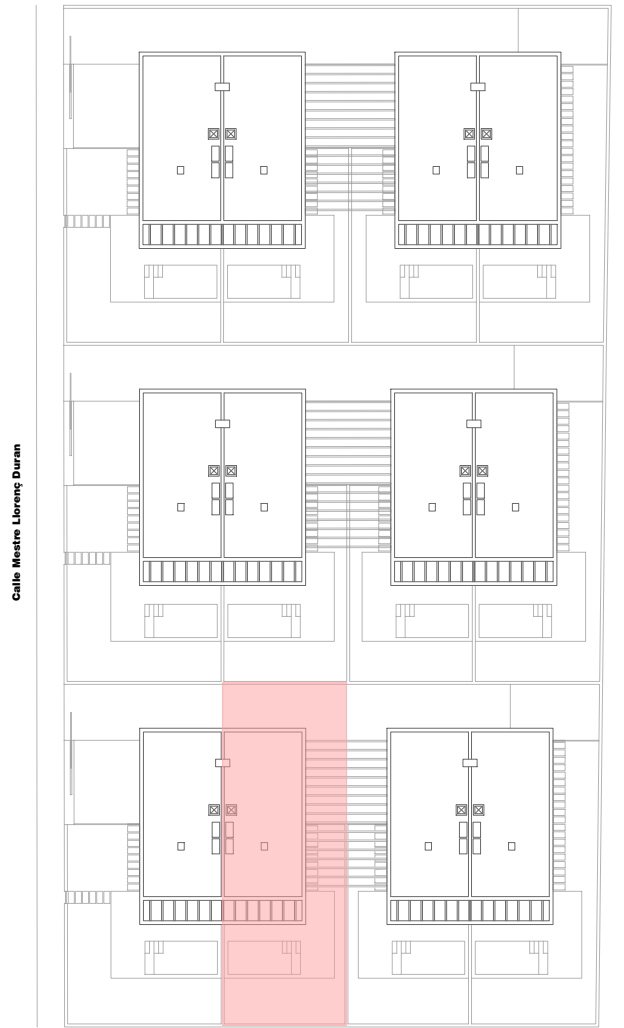


Vivienda V10	Sup. Ilum.	Sup. Vent.	Sup. Útil
Entrada	-	-	1,90 m²
Baño 1	0,45 m²	0,45 m²	2,80 m²
Dormitorio 1	0,95 m²	0,95 m²	6,05 m²
Estar - Comedor - Cocina	7,40 m²	3,70 m²	31,25 m²
Distribuidor	-	-	4,65 m²
Dormitorio 2	2,65 m²	2,65 m²	12,45 m²
Baño 2	0,95 m²	0,95 m²	3,60 m²
Dormitorio 3	1,45 m²	1,45 m²	9,40 m²
Baño 3	0,95 m²	0,95 m²	4,10 m²
Dormitorio 4	1,45 m²	1,45 m²	9,40 m²
Lavadero	0,95 m²	0,95 m²	3,90 m²
Porche entrada			3,10 m²
Porche piscina			11,70 m²
Instalaciones 1			0,70 m²
Instalaciones 2			0,70 m²
Terraza			7,55 m²
Total superficie útil interior vivienda V10			89,50 m²

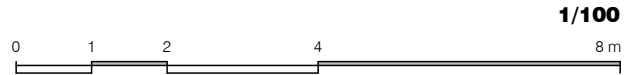


1/100

Vivienda V11



- Superficie construida vivienda = 120,20 m²
- Superficie jardín = 40,05 m²
- Superficie porche = 11,70 m²
- Superficie porche entrada = 3,10 m²
- Superficie piscina piscina = 10,60 m²
- Superficie parking = 15,40 m²

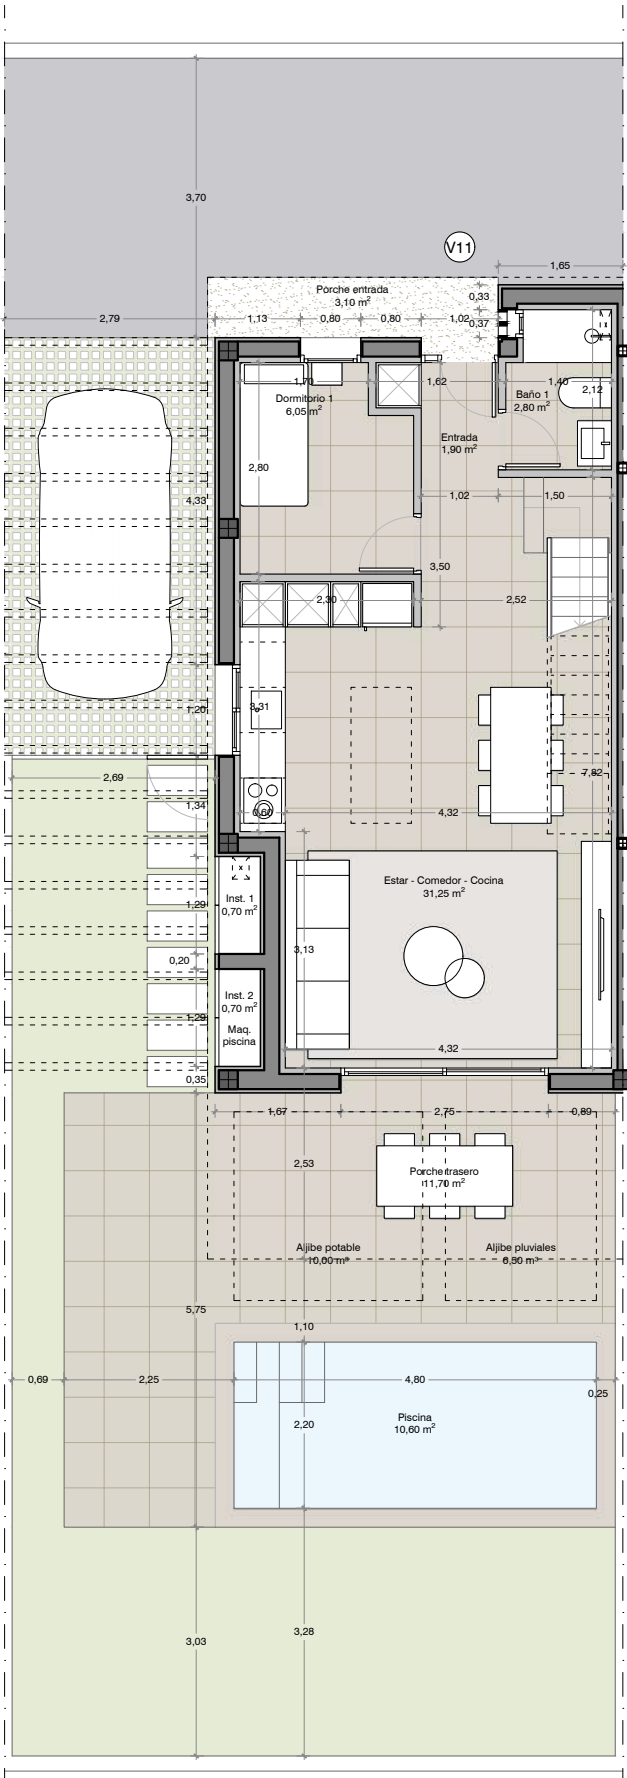

Planta baja

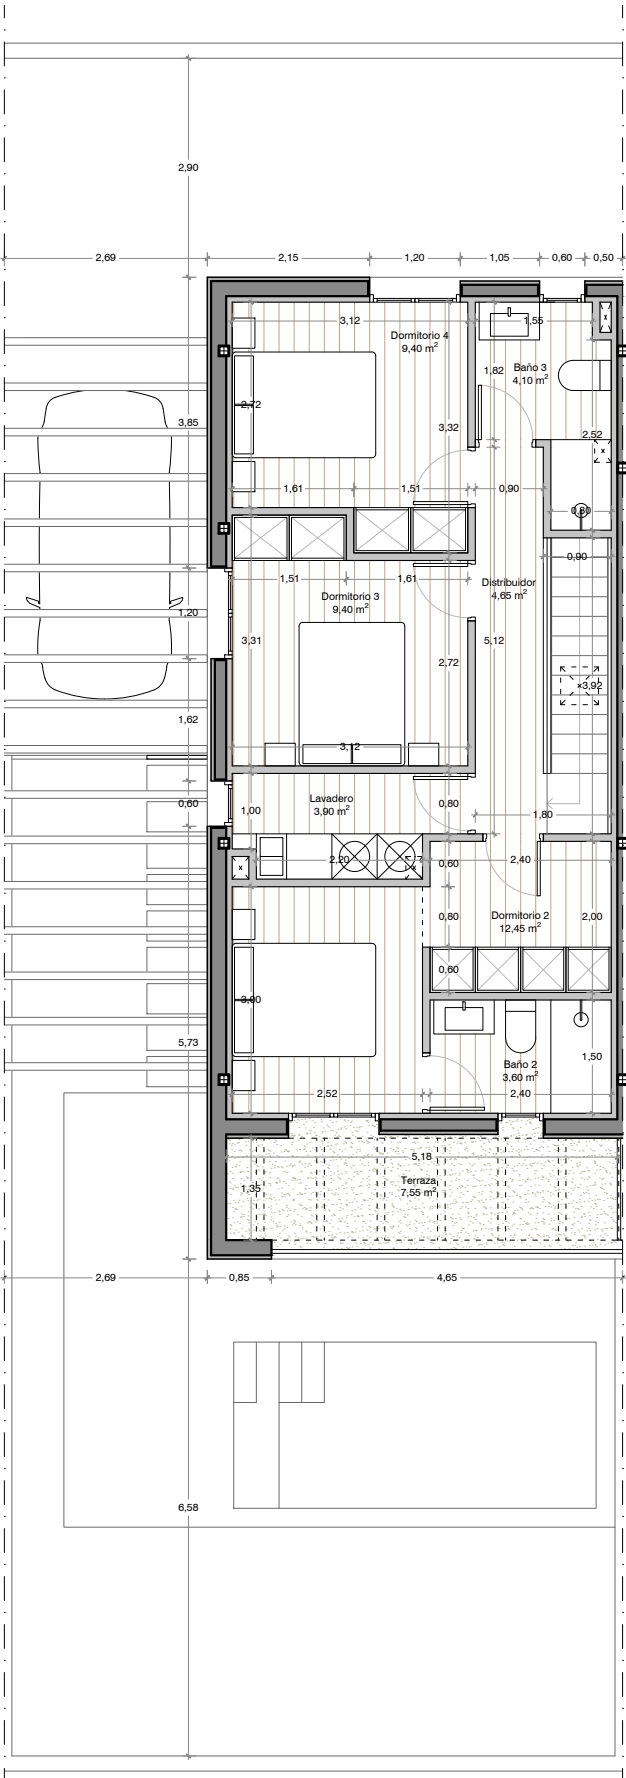


Planta piso

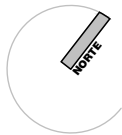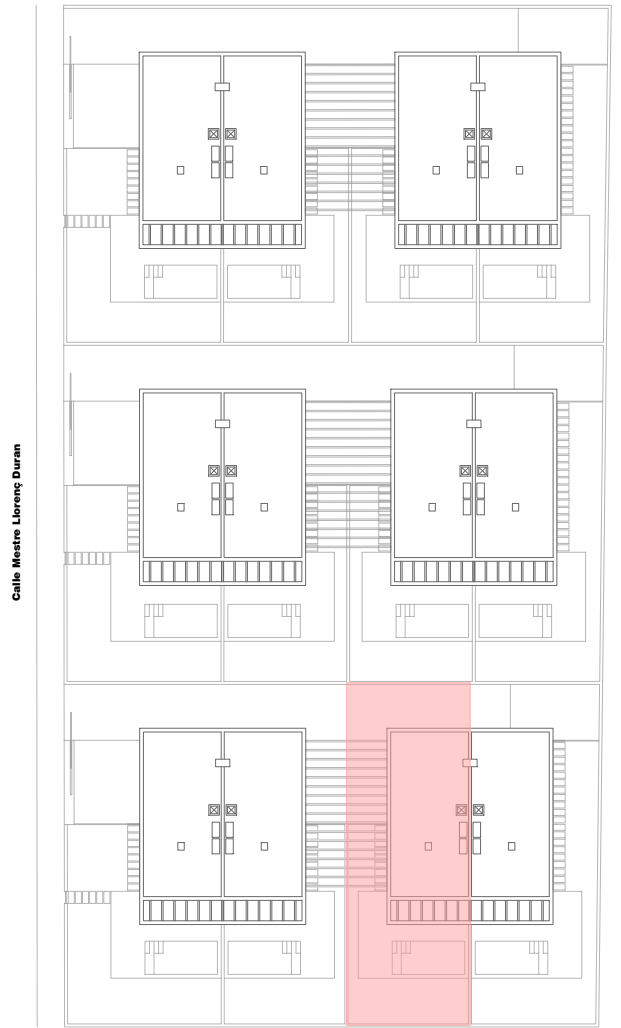


Vivienda V11	Sup. Ilum.	Sup. Vent.	Sup. Útil
Entrada	-	-	1,90 m²
Baño 1	0,45 m²	0,45 m²	2,80 m²
Dormitorio 1	0,95 m²	0,95 m²	6,05 m²
Estar - Comedor - Cocina	7,40 m²	3,70 m²	31,25 m²
Distribuidor	-	-	4,65 m²
Dormitorio 2	2,65 m²	2,65 m²	12,45 m²
Baño 2	0,95 m²	0,95 m²	3,60 m²
Dormitorio 3	1,45 m²	1,45 m²	9,40 m²
Baño 3	0,95 m²	0,95 m²	4,10 m²
Dormitorio 4	1,45 m²	1,45 m²	9,40 m²
Lavadero	0,95 m²	0,95 m²	3,90 m²
Porche entrada			3,10 m²
Porche piscina			11,70 m²
Instalaciones 1			0,70 m²
Instalaciones 2			0,70 m²
Terraza			7,55 m²
Total superficie útil interior vivienda V11			89,50 m²

Vivienda V12


Superficie construida vivienda = 120,20 m²
Superficie jardín = 61,35 m²
Superficie porche = 11,70 m²
Superficie porche entrada = 3,10 m²
Superficie piscina piscina = 10,60 m²
Superficie parking = 19,55 m²

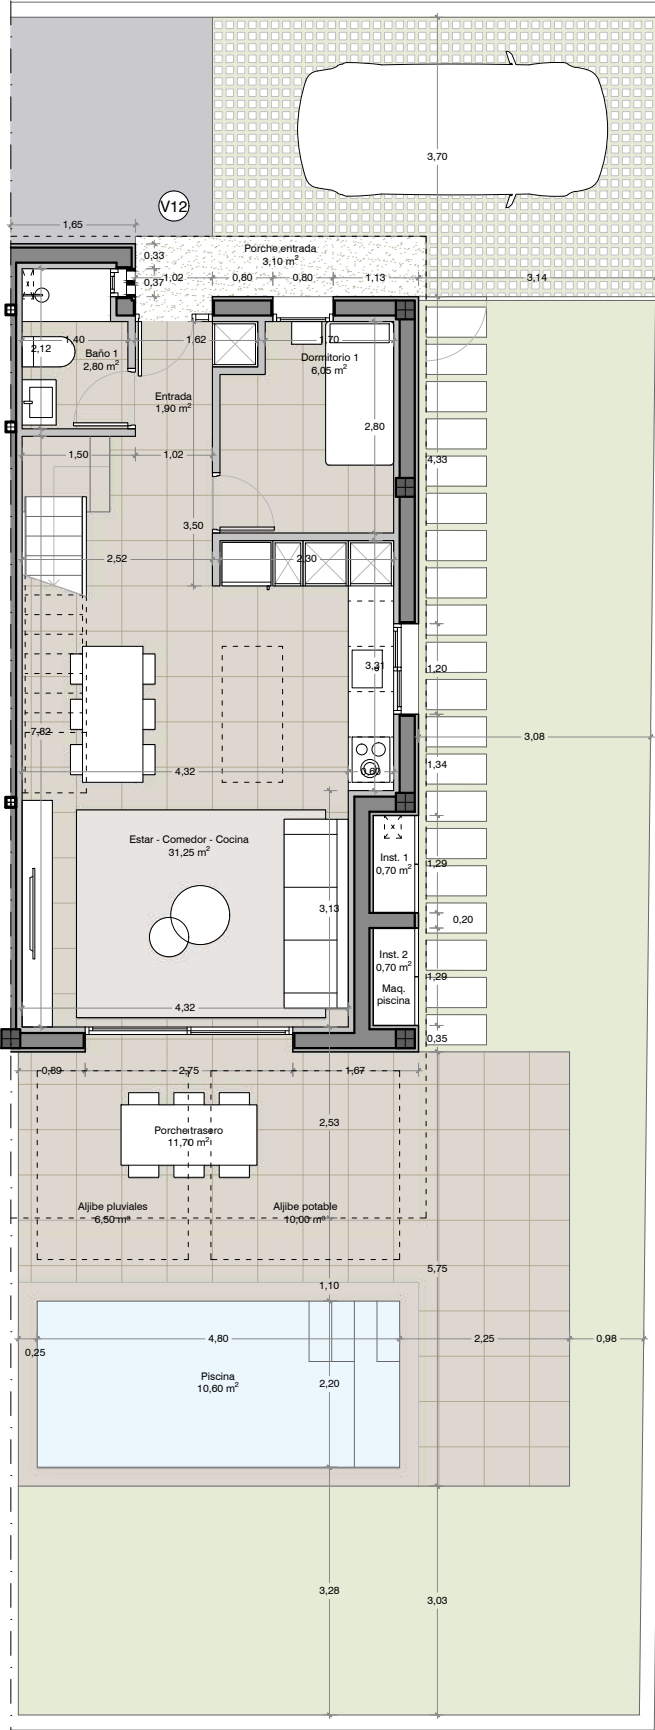

Planta baja

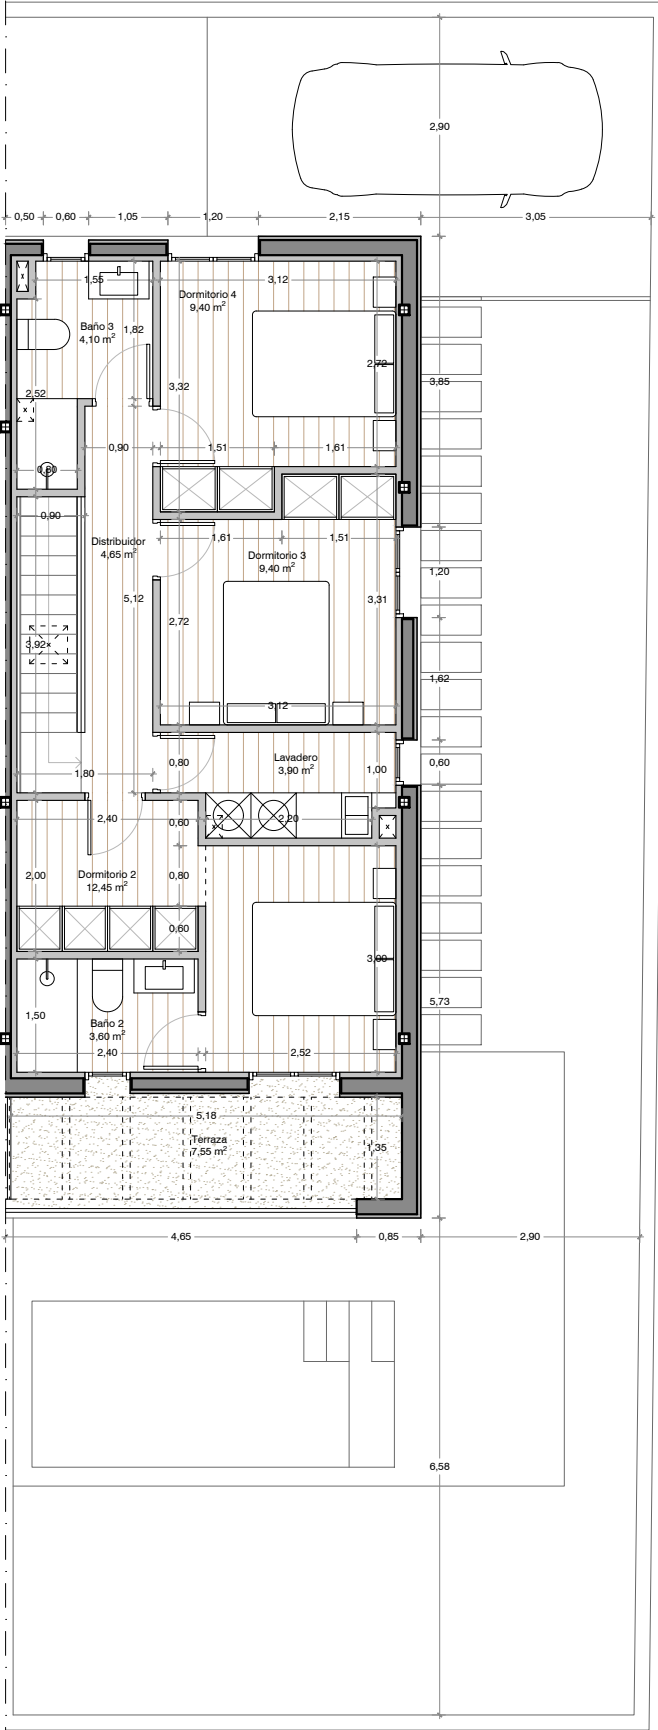

Planta piso

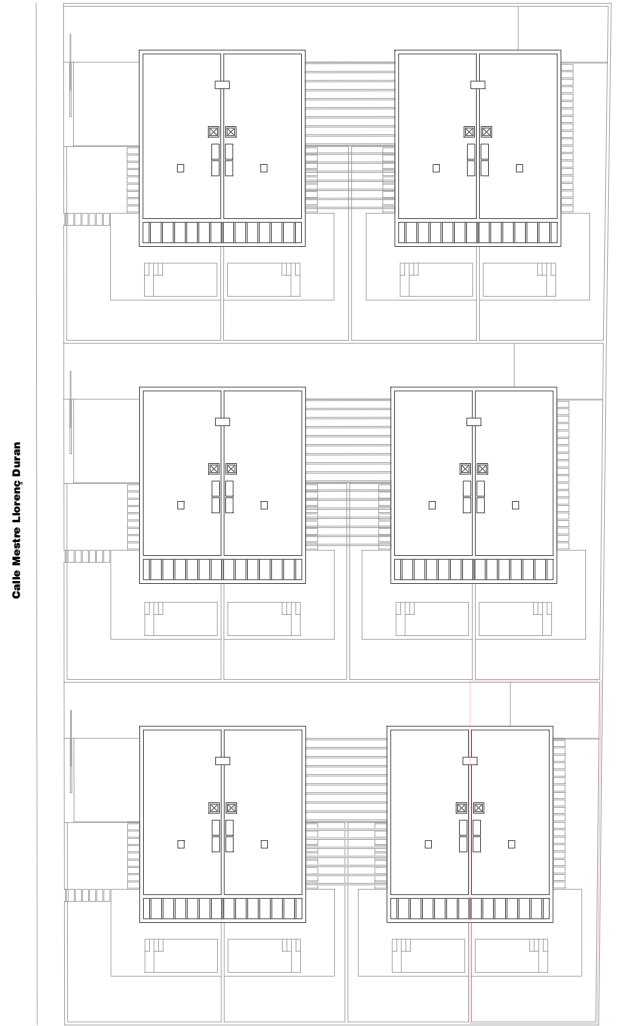

Vivienda V12	Sup. Ilum.	Sup. Vent.	Sup. Útil
Entrada	-	-	1,90 m²
Baño 1	0,45 m²	0,45 m²	2,80 m²
Dormitorio 1	0,95 m²	0,95 m²	6,05 m²
Estar - Comedor - Cocina	7,40 m²	3,70 m²	31,25 m²
Distribuidor	-	-	4,65 m²
Dormitorio 2	2,65 m²	2,65 m²	12,45 m²
Baño 2	0,95 m²	0,95 m²	3,60 m²
Dormitorio 3	1,45 m²	1,45 m²	9,40 m²
Baño 3	0,95 m²	0,95 m²	4,10 m²
Dormitorio 4	1,45 m²	1,45 m²	9,40 m²
Lavadero	0,95 m²	0,95 m²	3,90 m²
Porche entrada			3,10 m²
Porche piscina			11,70 m²
Instalaciones 1			0,70 m²
Instalaciones 2			0,70 m²
Terraza			7,55 m²
Total superficie útil interior vivienda V12			89,50 m²