



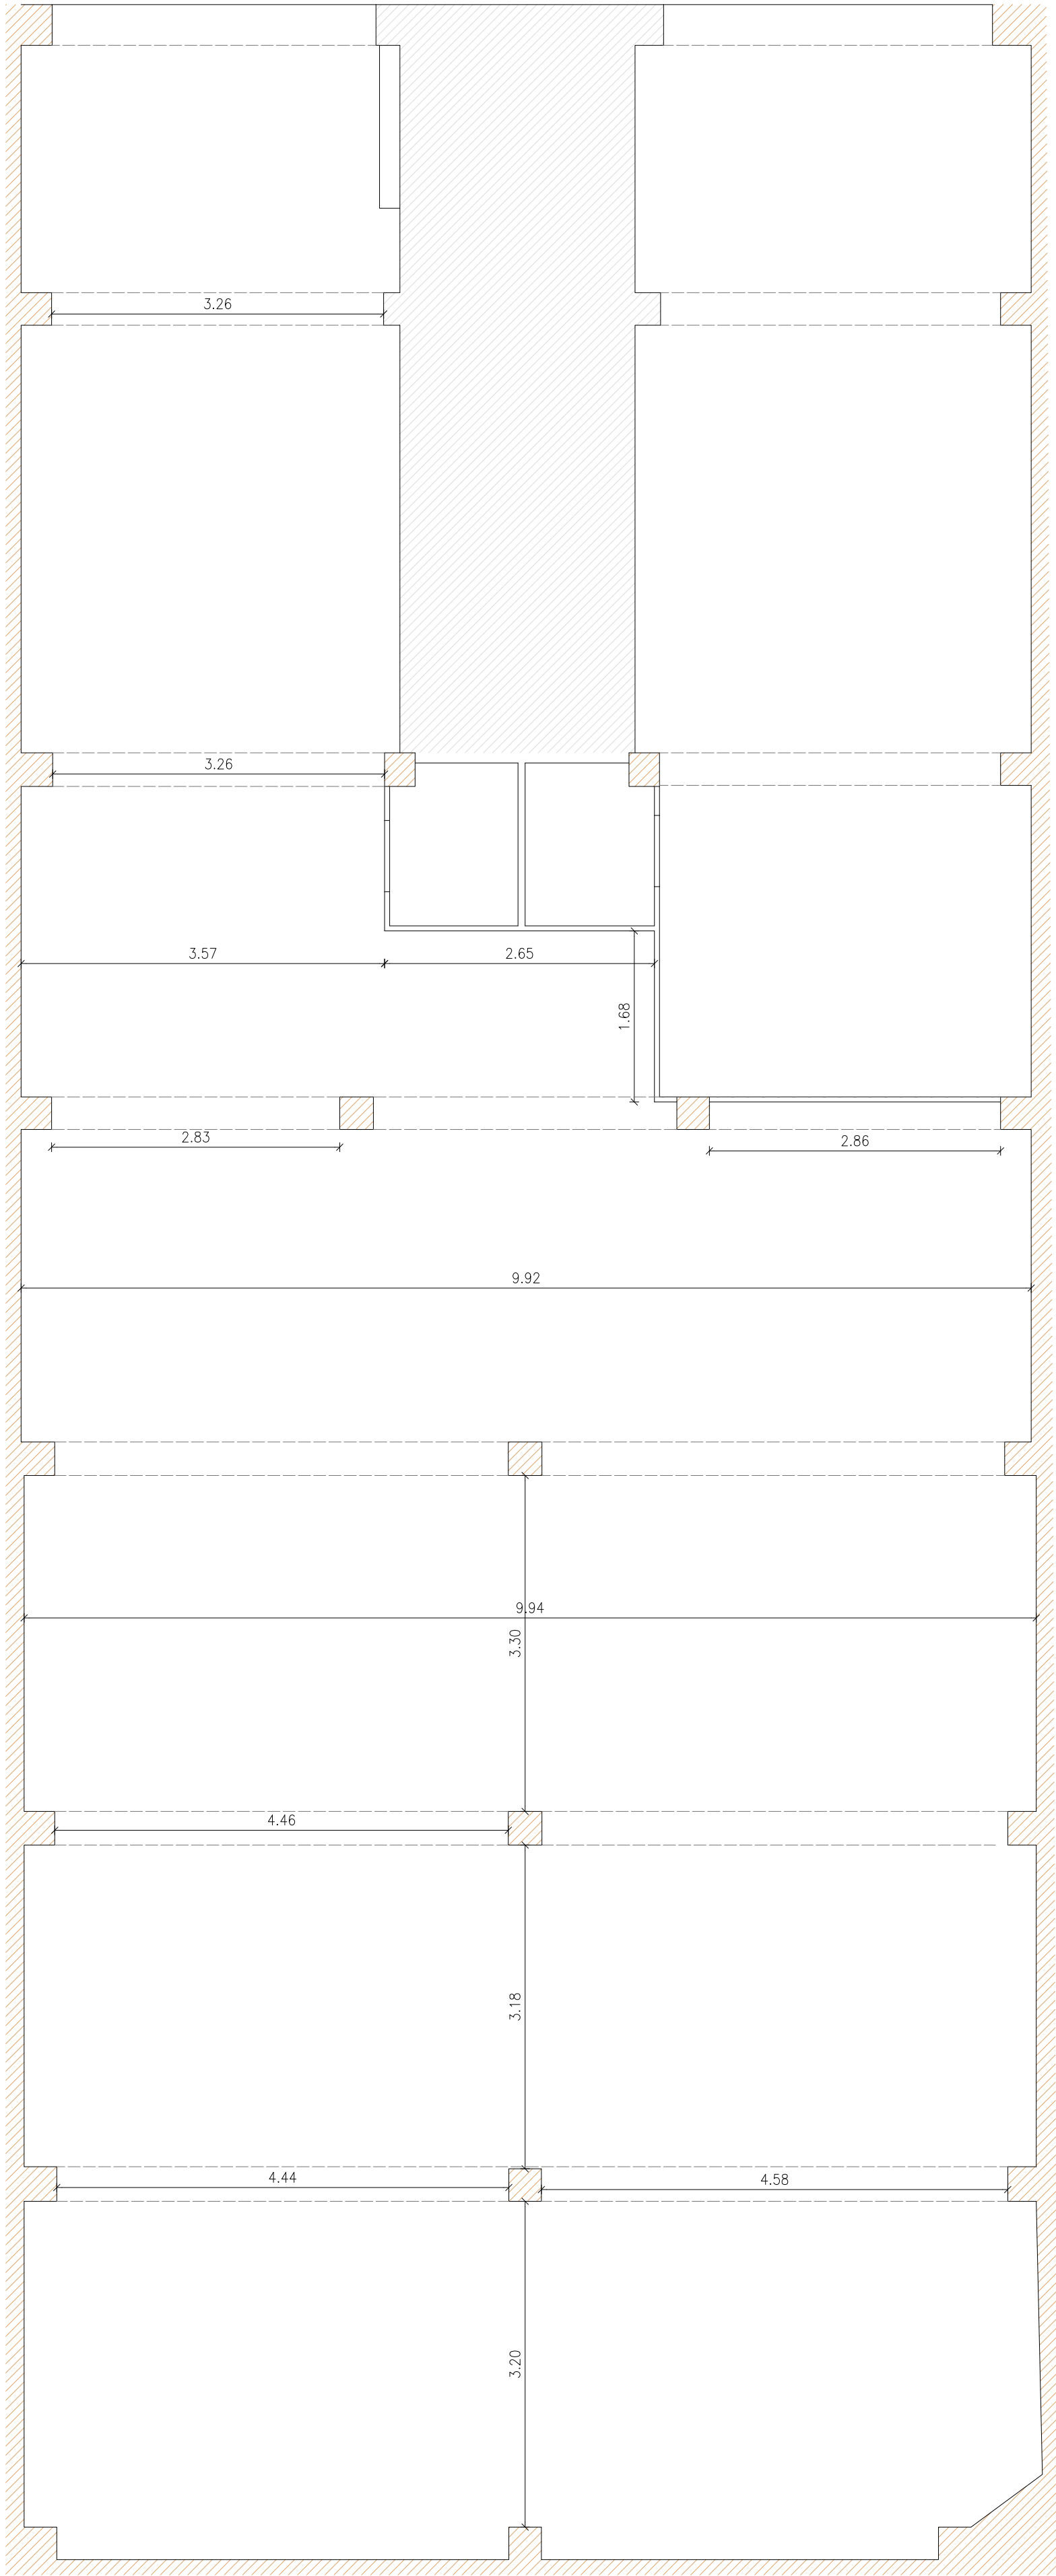

ESTADO ACTUAL.
PLANTA BAJA.

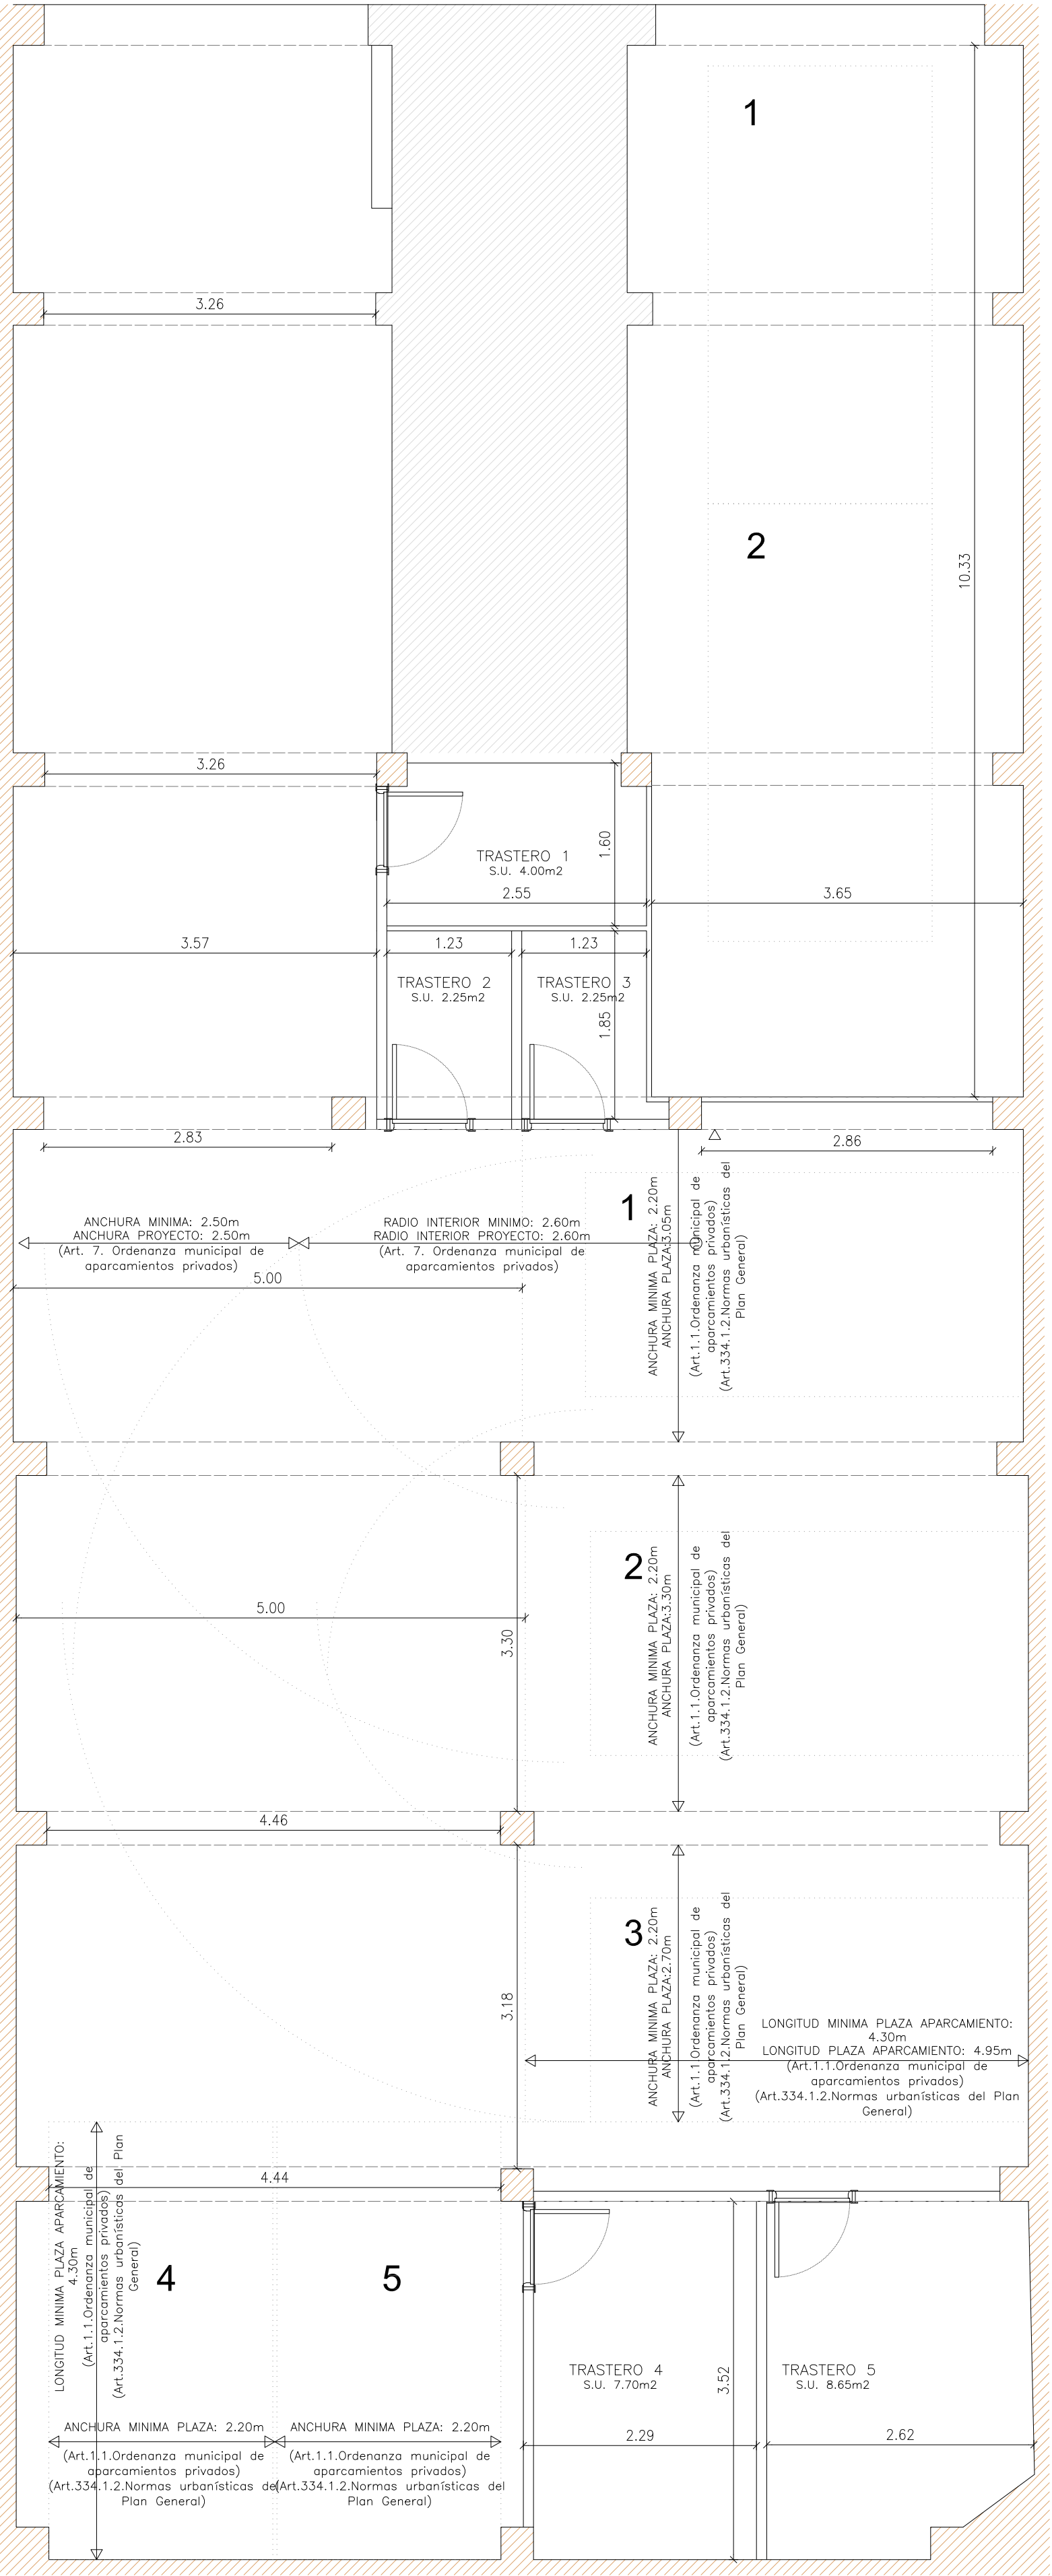

ESTADO MODIFICADO.
PLANTA BAJA.

SUPERFICIE CONSTRUIDA TOTAL 244,65m2
SUPERFICIE ÚTIL TOTAL 226,55m2

Visado y firma electrónica:
El documento visado y firmado electrónicamente llevará un sello del COAIB, conteniendo el número de expediente y la fecha de visado, y al pie del mismo un código hash de 40 dígitos con el cual se puede comprobar la autenticidad del documento a través de www.coaib.es/hash

LUCIANO VIDAL VAZQUEZ
ARQUITECTO COAIB 294731



CLAUDIA BACCI GARRIGA
ARQUITECTO COAIB 558540

C. Mestres d'Alxa, 7
07014 Palma.
luciano@gtv6.com
630900983
claudia@gtv6.com
667211586

PROMOTOR:

MA LIVING S.L.U.

PROYECTO: ACTIVIDADES
FASE: -

2026 06

LOCAL DESTINADO A
APARCAMIENTO
Y TRASTEROS.

EMPLAZAMIENTO:
c. Marian Aguiló, 26.

TÉRMINO MUNICIPAL:
Palma.

FECHA:
Febrero 2026

ESCALA:
E.1.50

ESTADO ACTUAL.
ESTADO MODIFICADO.
PLANTAS. DISTRIBUCIÓN.
Cotas y superficies.

01