


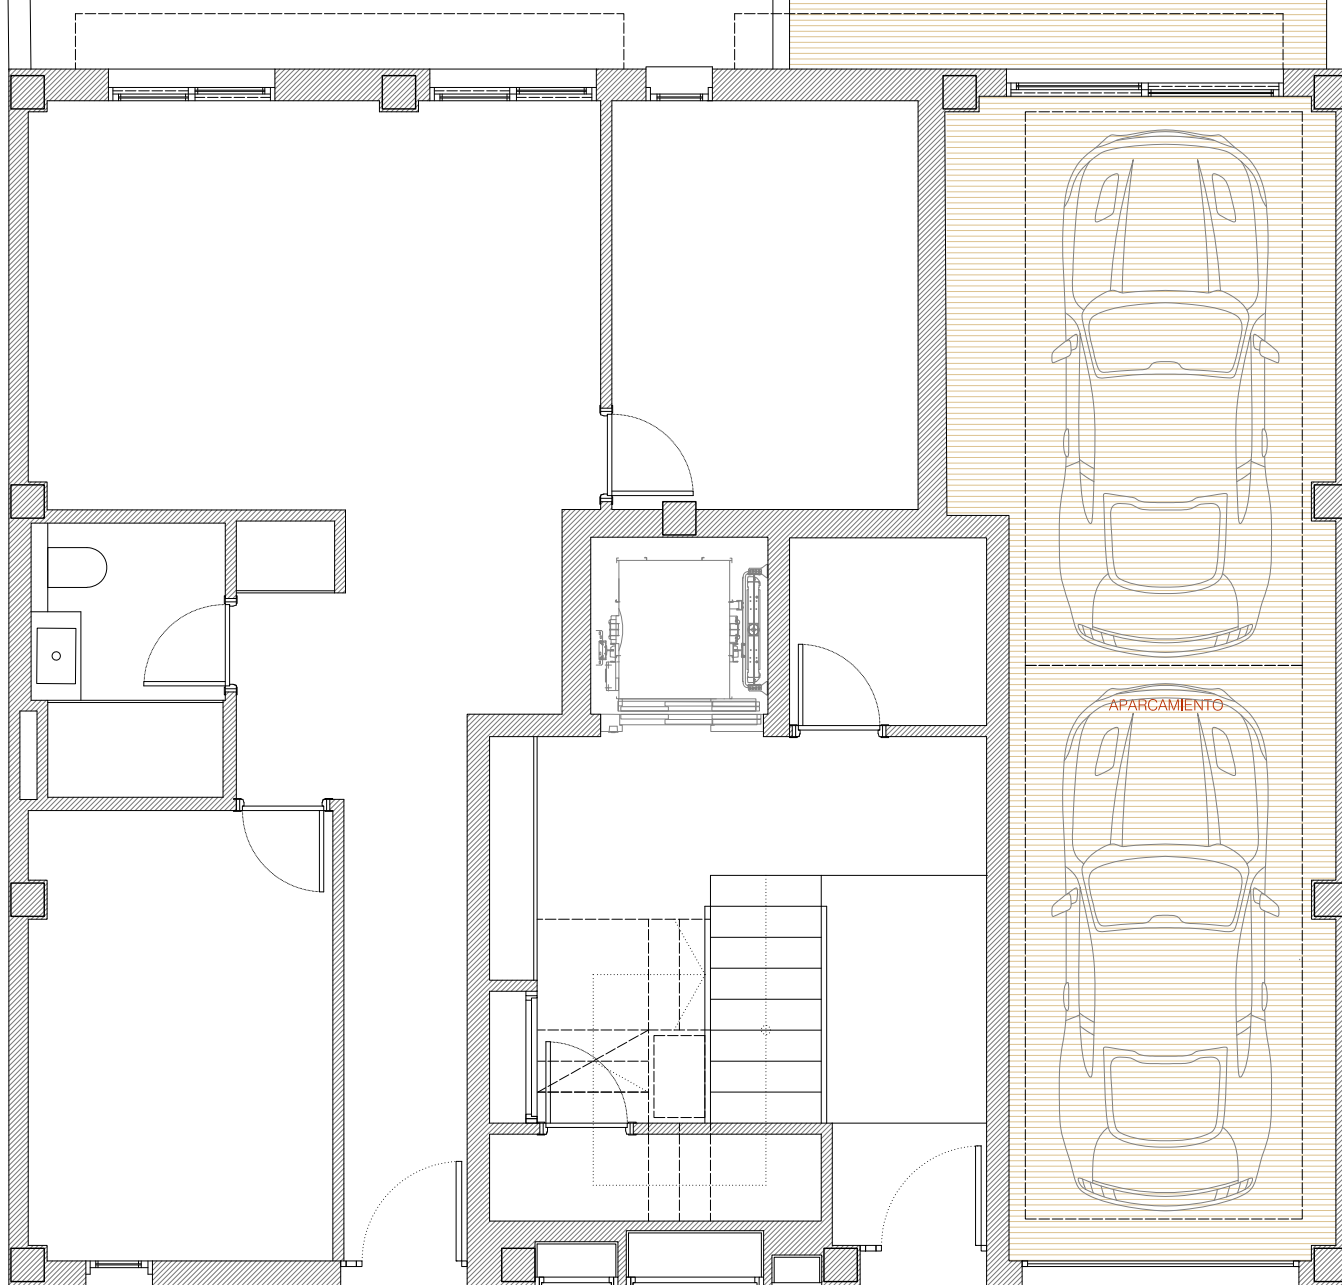

0m 1m 2m 3m 4m



LOCAL B


Superficie útil m2

APARCAMIENTO 33.00


TERRAZA 11.15

JARDÍN 47.90

Superficie construida 37.50 m2

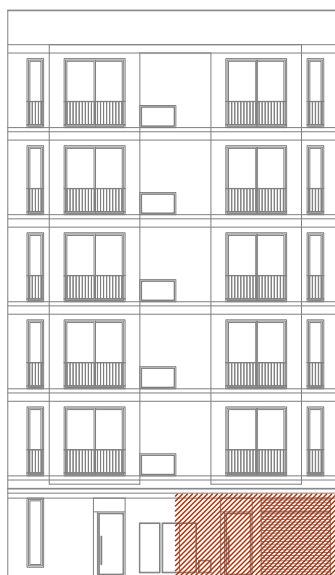

NOTA INFORMATIVA
Ilustración provisional comercial, sin carácter contractual,
sujeta a modificaciones por imperativo técnico-jurídico
durante el transcurso de las obras.

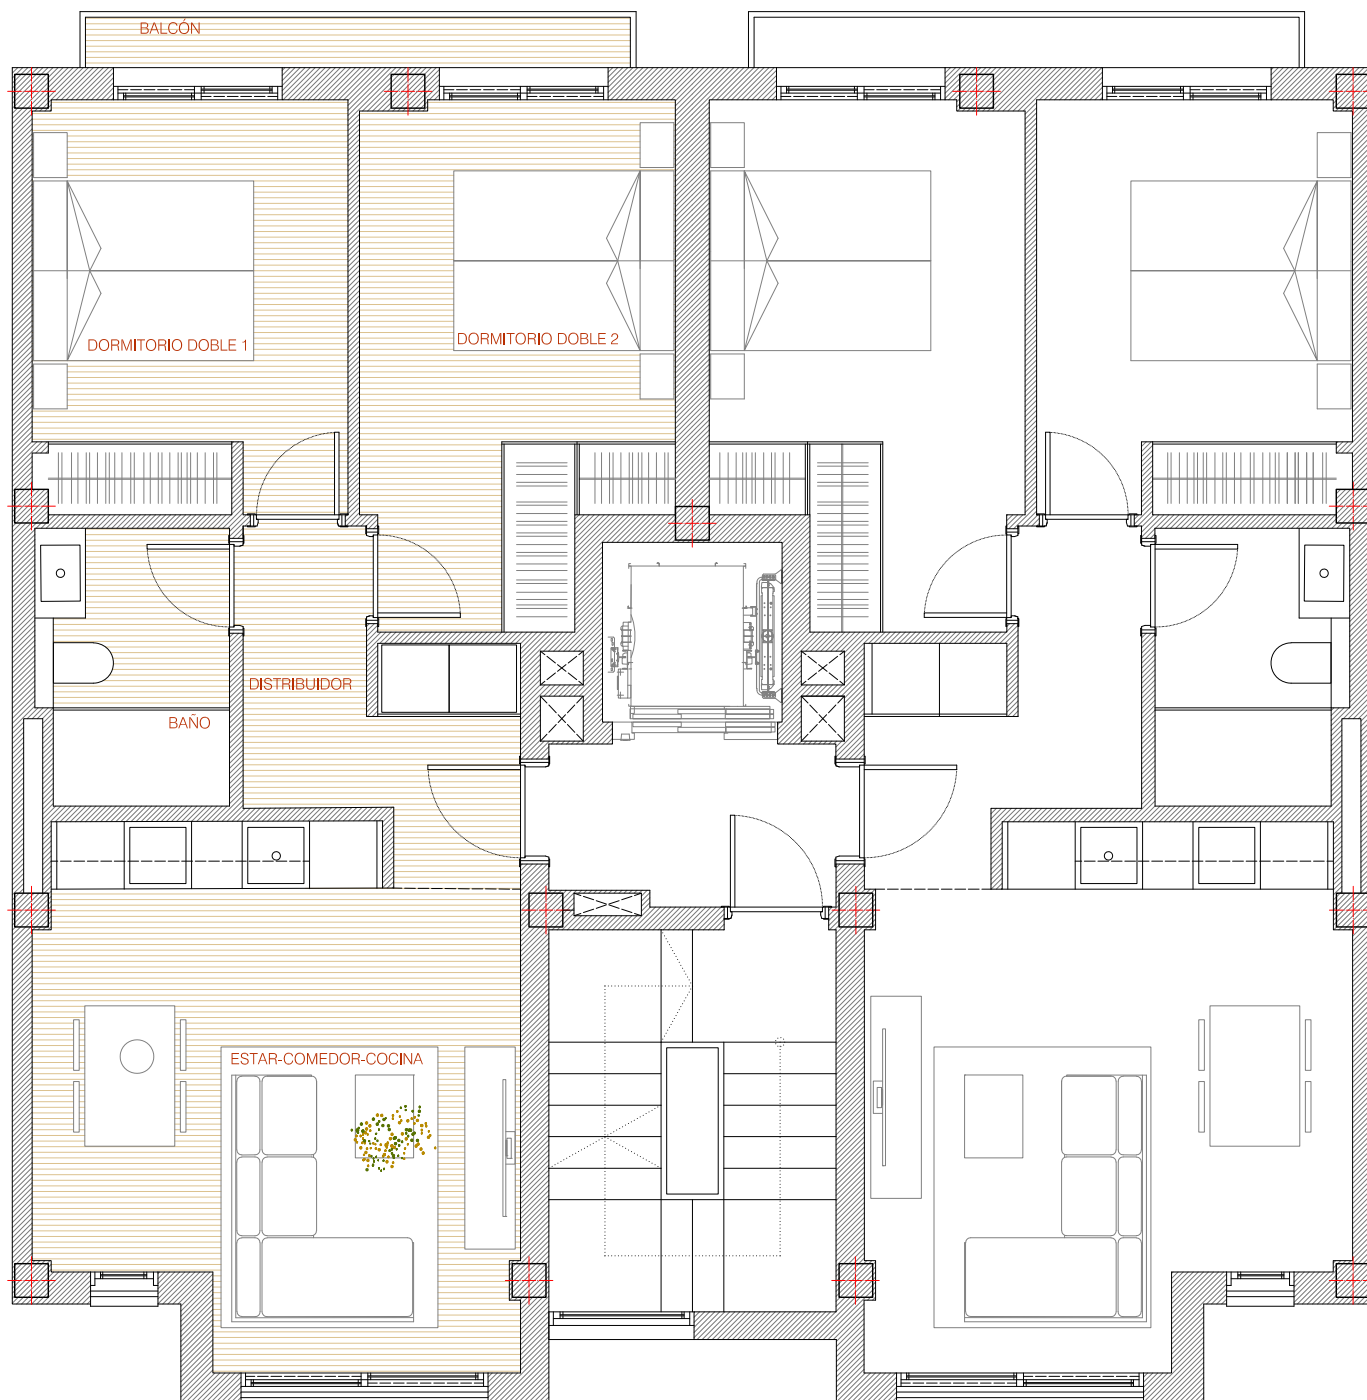

0m 1m 2m 3m 4m



VIVIENDA 1 A


Superficie útil m2

ESTAR COMEDOR COCINA	21.80
BAÑO	4.15
DORMITORIO DOBLE 1	10.30
DORMITORIO DOBLE 2	12.15
DISTRIBUIDOR	2.75
BALCÓN	2.45

Superficie construida vivienda y
zonas comunes 73.58m2



NOTA INFORMATIVA
Il·lustració provisional comercial, sin carácter contractual,
sujeta a modificaciones por imperativo técnico-jurídico
durante el transcurso de las obras.

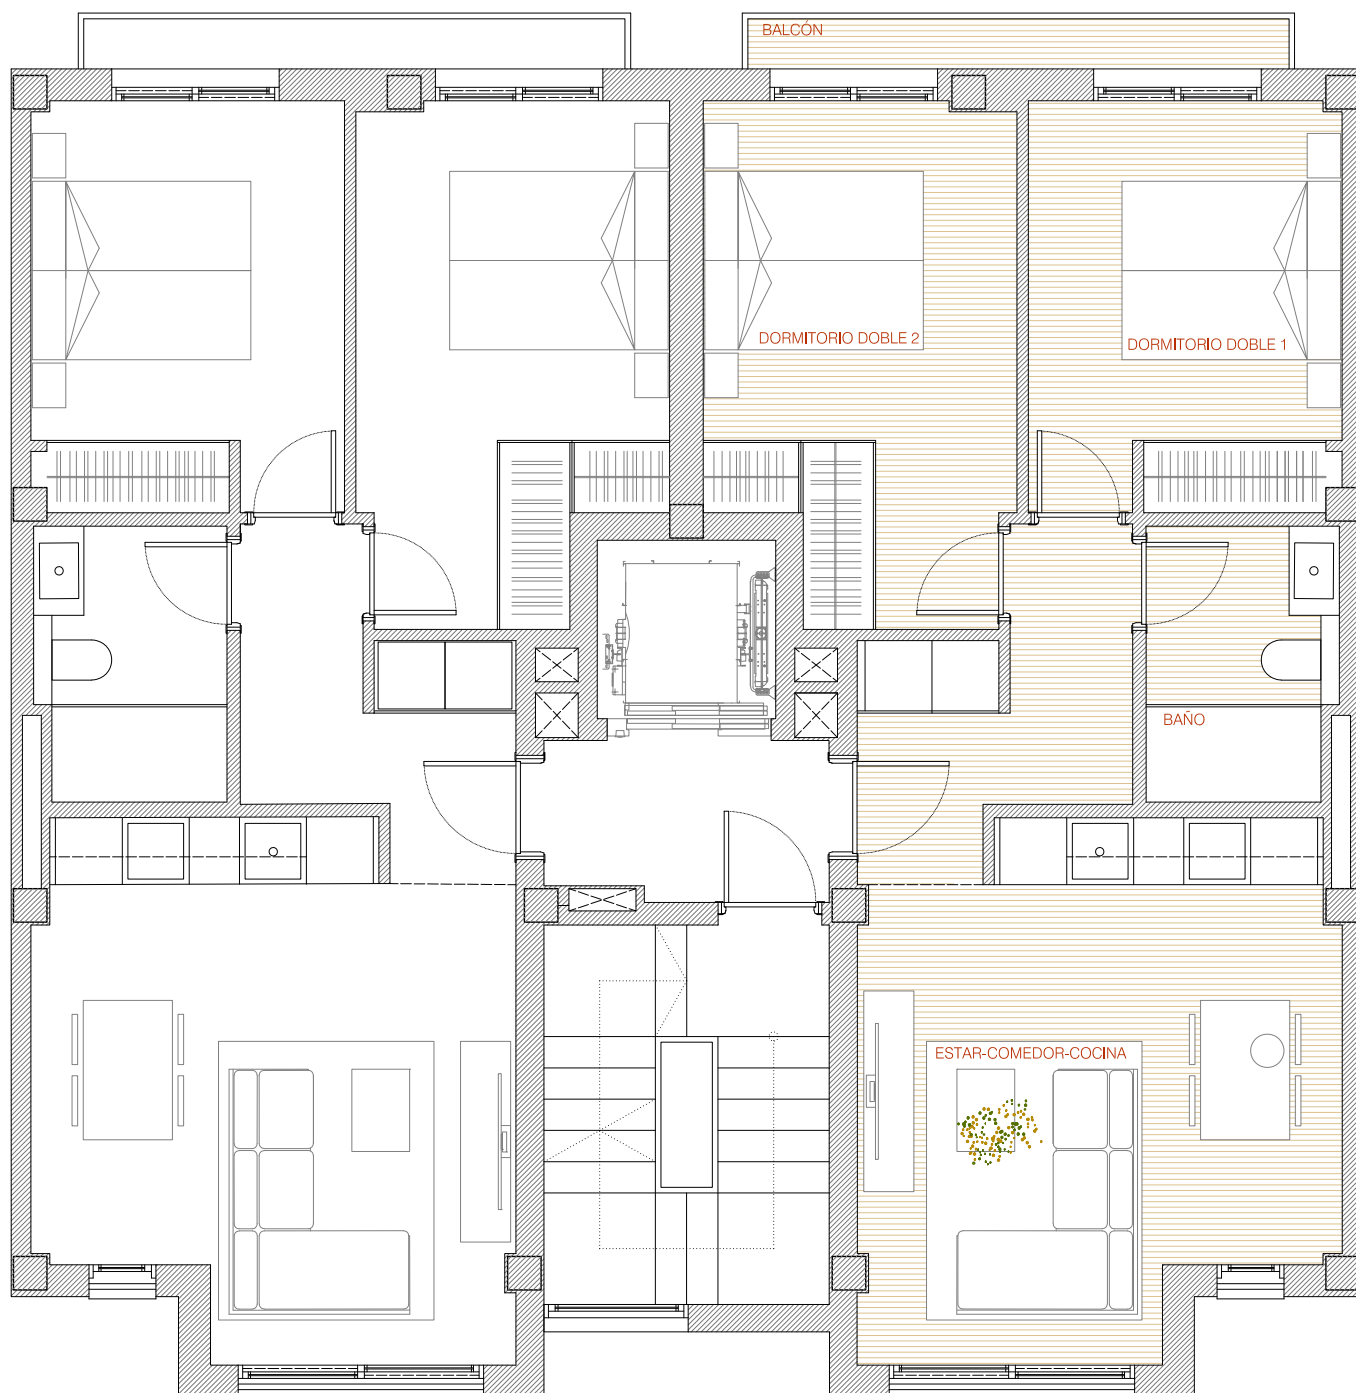

VIVIENDA 1 B


Superficie útil m²

ESTAR COMEDOR COCINA	21.75
BAÑO	4.15
DORMITORIO DOBLE 1	10.30
DORMITORIO DOBLE 2	12.15
DISTRIBUIDOR	2.75
BALCÓN	2.45

Superficie construida vivienda
y zonas comunes 73.58m²



NOTA INFORMATIVA
Ilustración provisional comercial, sin carácter contractual,
sujeta a modificaciones por imperativo técnico-jurídico
durante el transcurso de las obras.

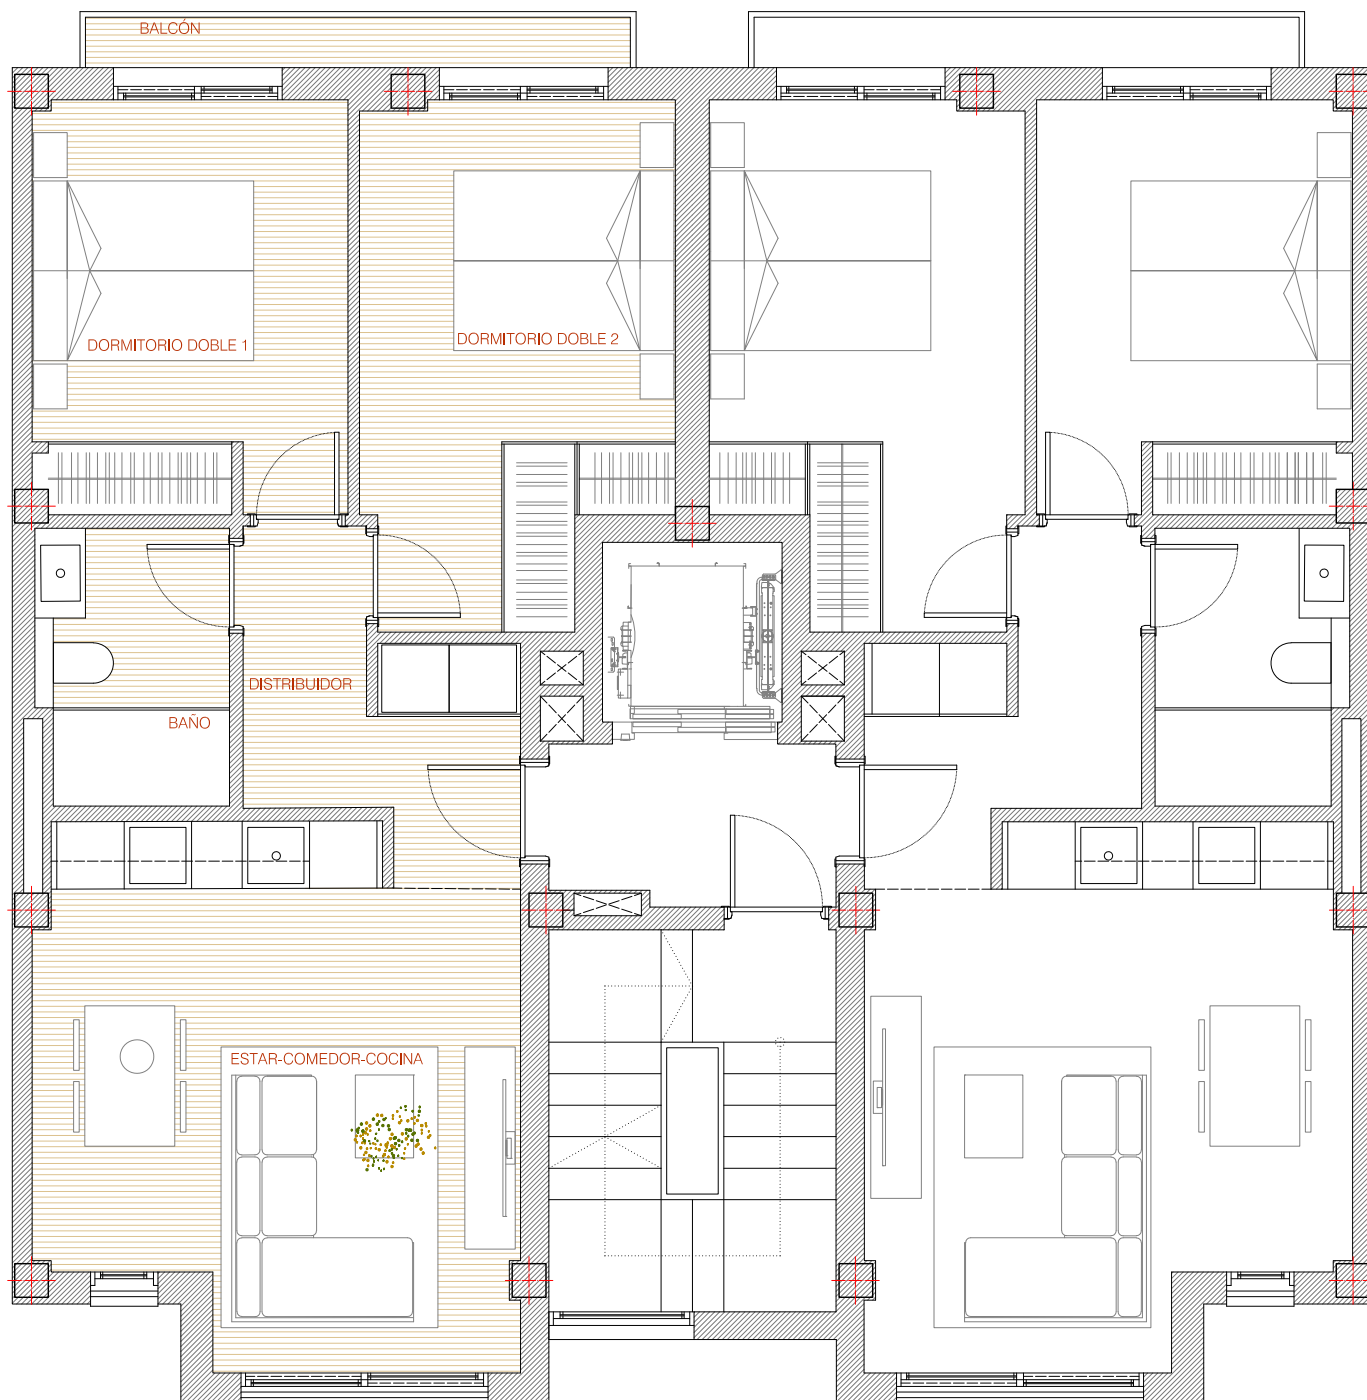

0m 1m 2m 3m 4m




VIVIENDA 2 A


Superficie útil m2

ESTAR COMEDOR COCINA	21.80
BAÑO	4.15
DORMITORIO DOBLE 1	10.30
DORMITORIO DOBLE 2	12.15
DISTRIBUIDOR	2.75
BALCÓN	2.45

Superficie construida vivienda y
zonas comunes 73.58m2

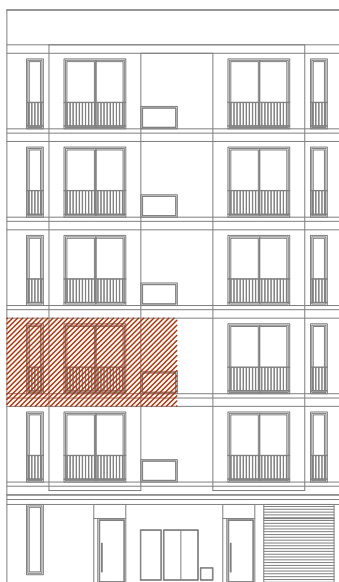

NOTA INFORMATIVA
Ilustración provisional comercial, sin carácter contractual,
sujeta a modificaciones por imperativo técnico-jurídico
durante el transcurso de las obras.

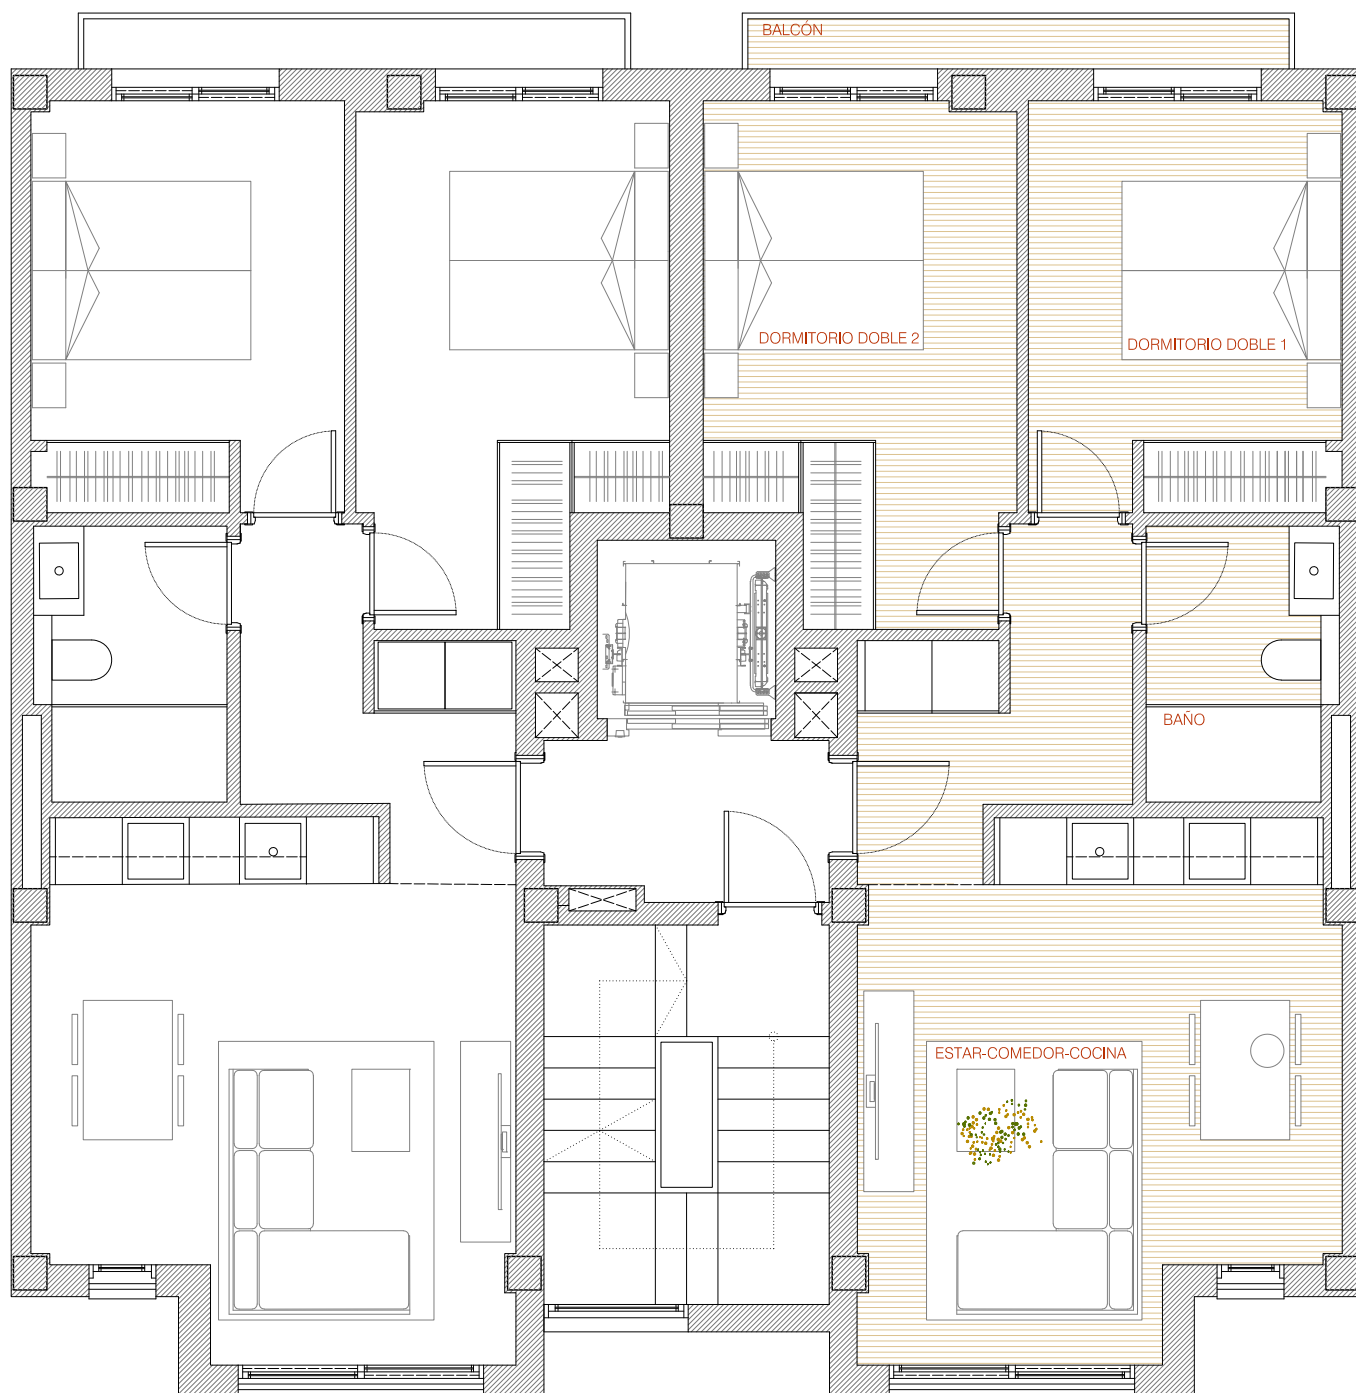

VIVIENDA 2 B


Superficie útil m²

ESTAR COMEDOR COCINA	21.75
BAÑO	4.15
DORMITORIO DOBLE 1	10.30
DORMITORIO DOBLE 2	12.15
DISTRIBUIDOR	2.75
BALCÓN	2.45

Superficie construida vivienda
y zonas comunes 73.58m²



NOTA INFORMATIVA
Ilustración provisional comercial, sin carácter contractual,
sujeta a modificaciones por imperativo técnico-jurídico
durante el transcurso de las obras.

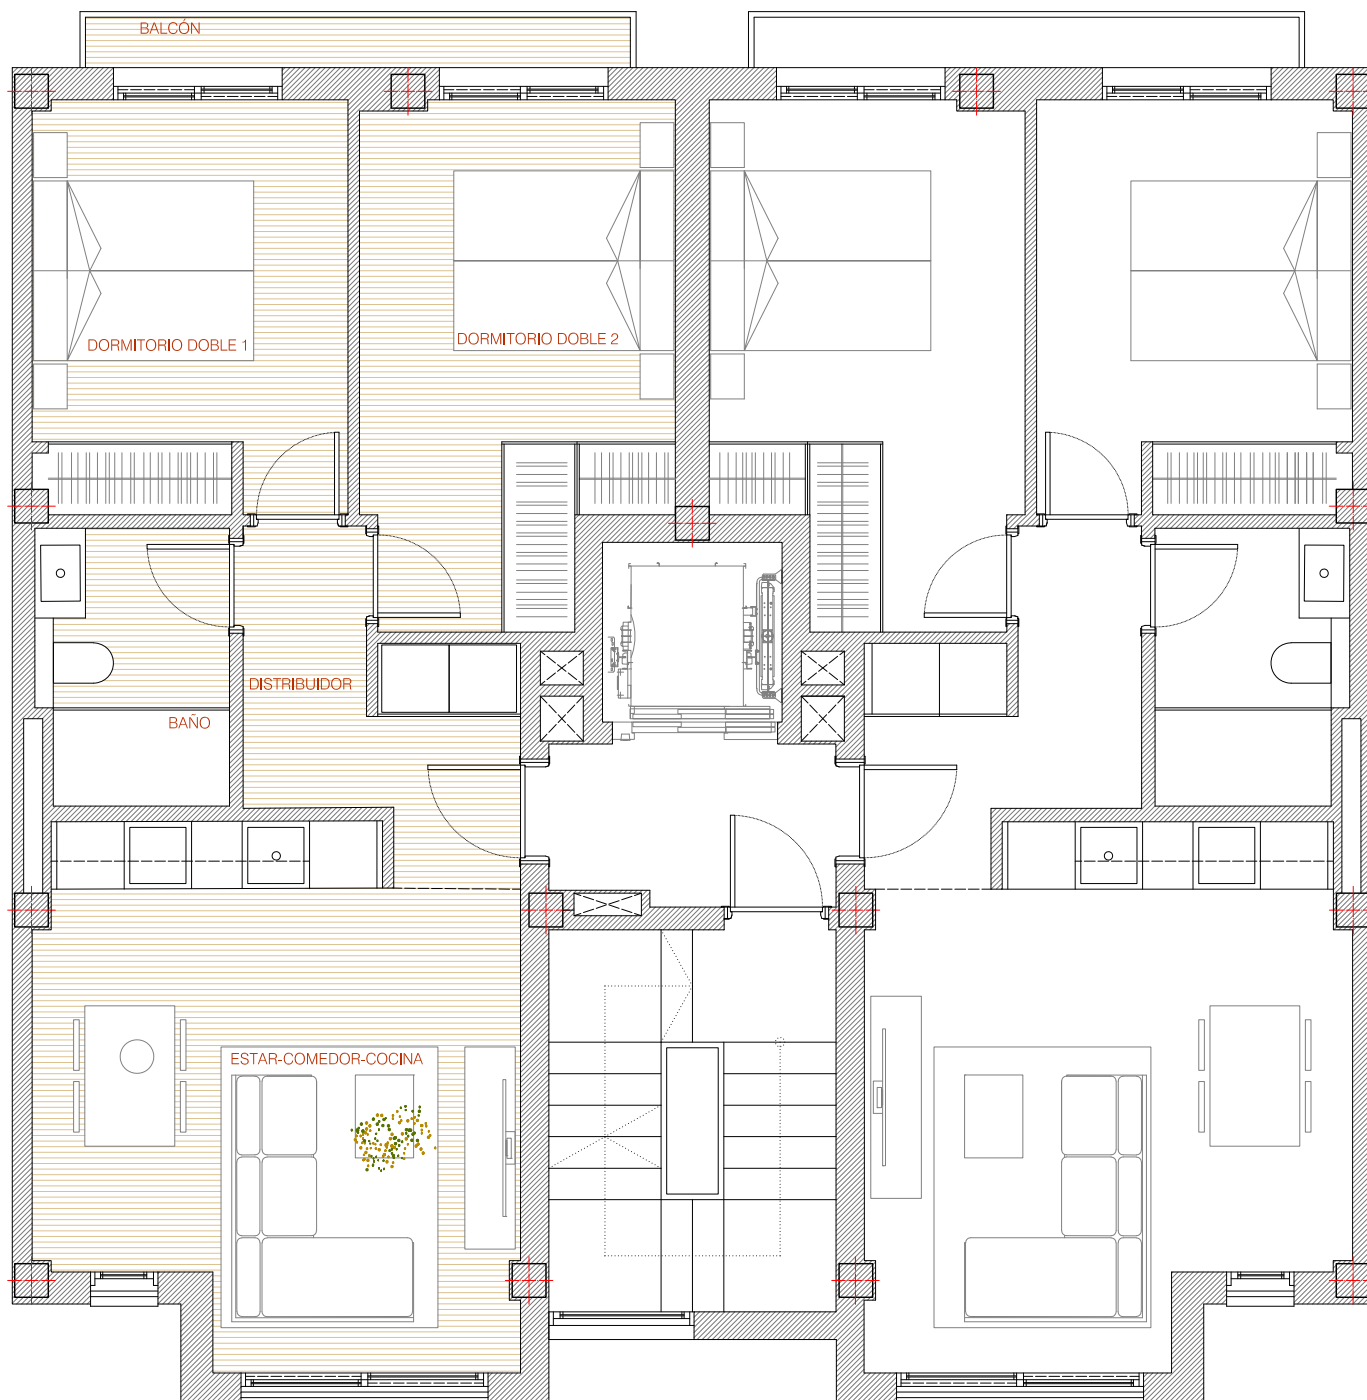

0m 1m 2m 3m 4m



VIVIENDA 3 A


Superficie útil m2

ESTAR COMEDOR COCINA	21.80
BAÑO	4.15
DORMITORIO DOBLE 1	10.30
DORMITORIO DOBLE 2	12.15
DISTRIBUIDOR	2.75
BALCÓN	2.45

Superficie construida vivienda y
zonas comunes 73.58m2



NOTA INFORMATIVA
Il·lustració provisional comercial, sin carácter contractual,
sujeta a modificaciones por imperativo técnico-jurídico
durante el transcurso de las obras.

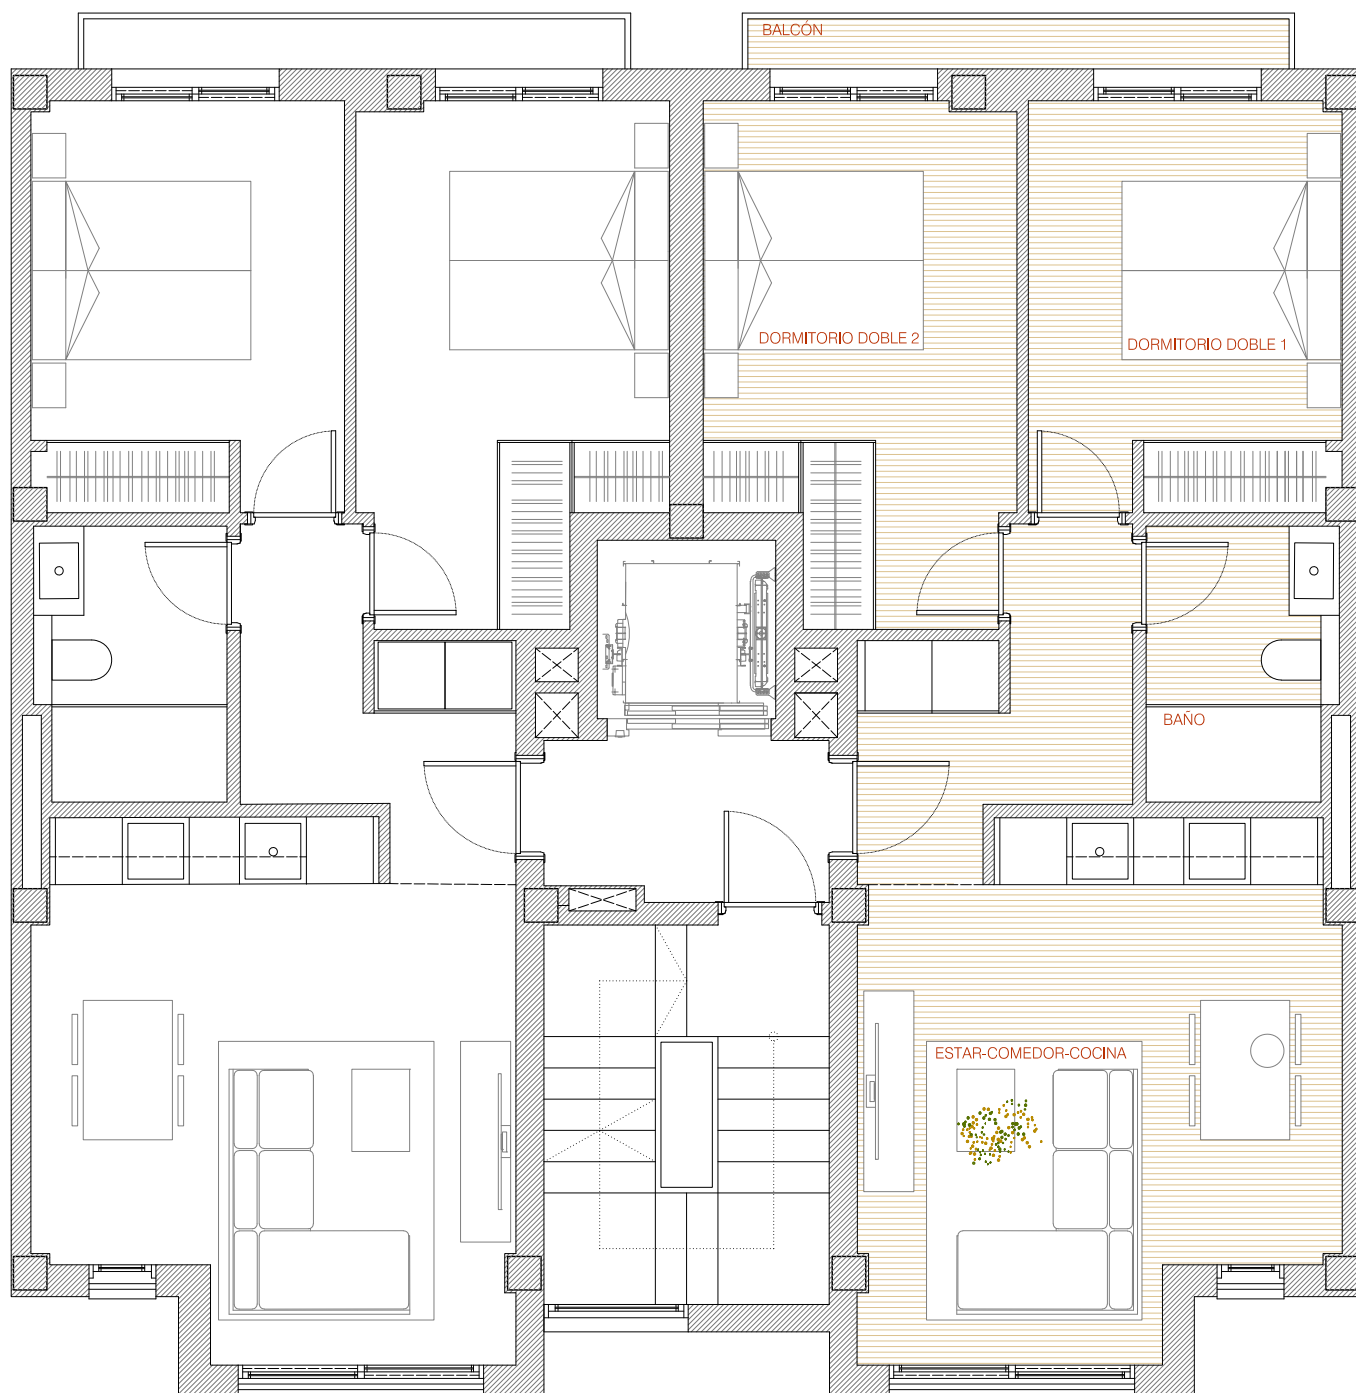

0m 1m 2m 3m 4m



VIVIENDA 3 B


Superficie útil m²

ESTAR COMEDOR COCINA	21.75
BAÑO	4.15
DORMITORIO DOBLE 1	10.30
DORMITORIO DOBLE 2	12.15
DISTRIBUIDOR	2.75
BALCÓN	2.45

Superficie construida vivienda
y zonas comunes 73.58m²



NOTA INFORMATIVA
Ilustración provisional comercial, sin carácter contractual,
sujeta a modificaciones por imperativo técnico-jurídico
durante el transcurso de las obras.

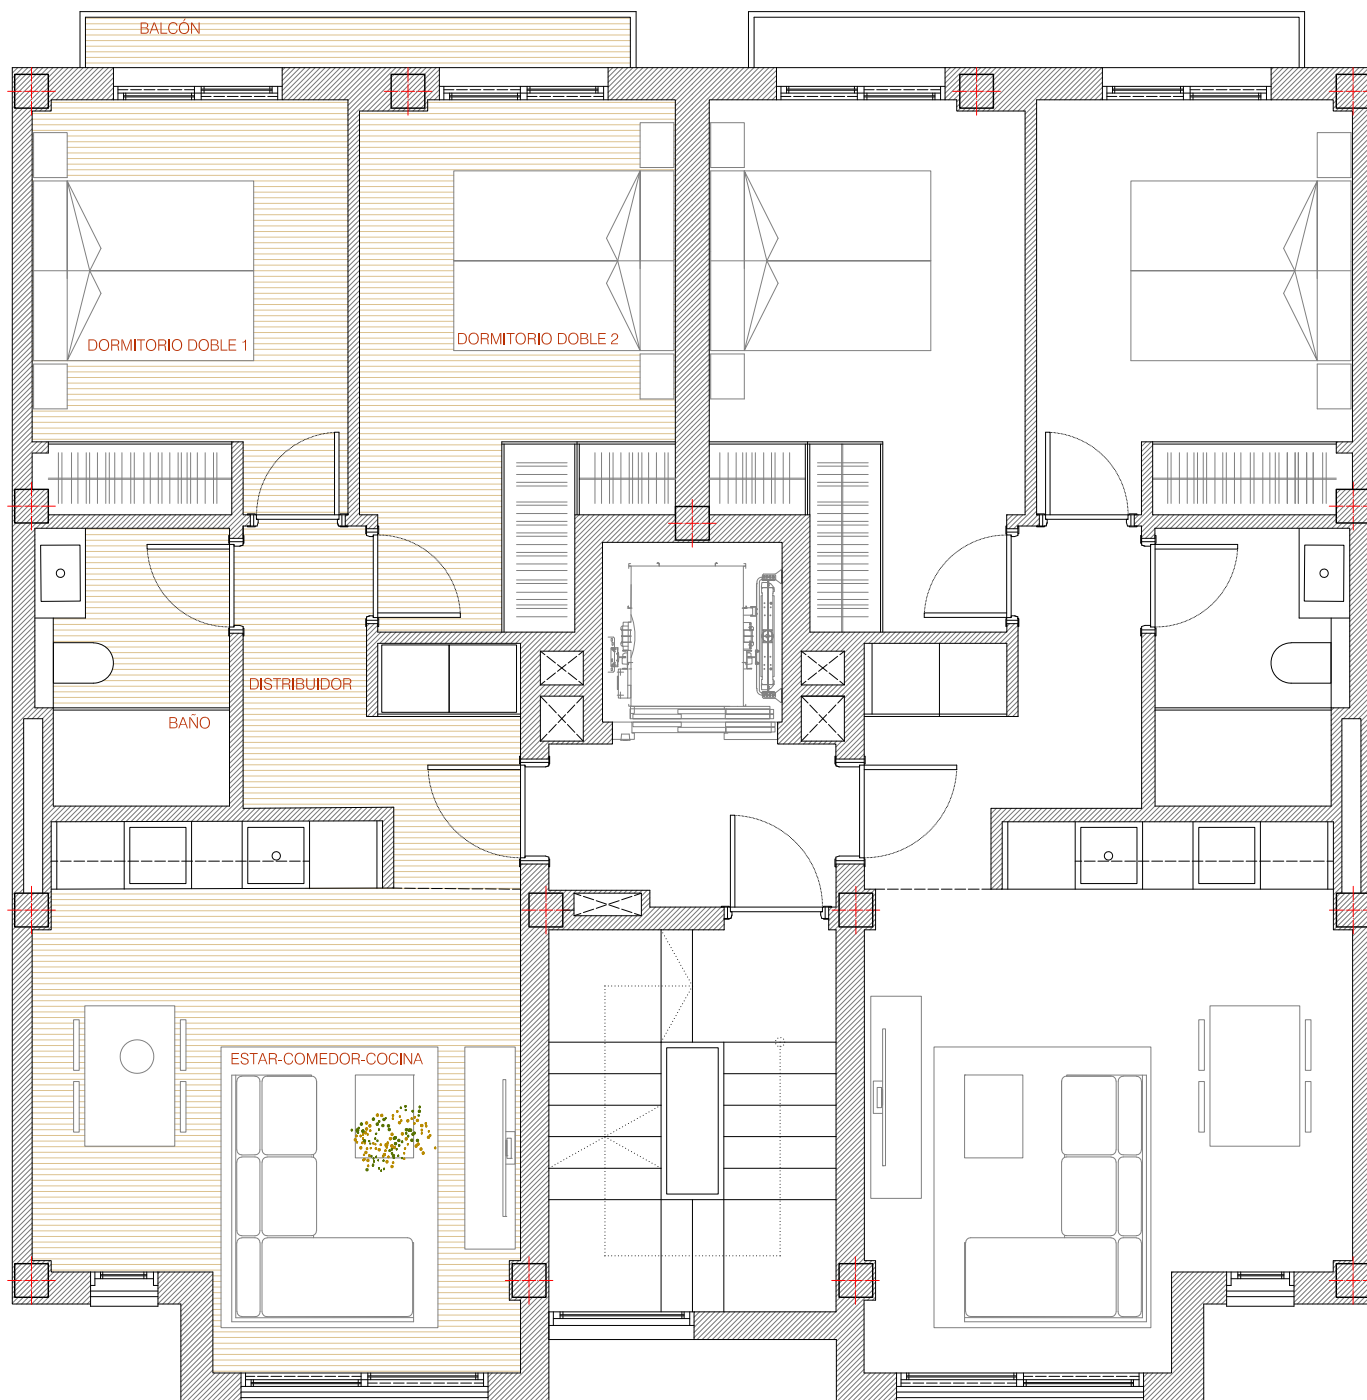

0m 1m 2m 3m 4m



VIVIENDA 4 A


Superficie útil m2

ESTAR COMEDOR COCINA	21.80
BAÑO	4.15
DORMITORIO DOBLE 1	10.30
DORMITORIO DOBLE 2	12.15
DISTRIBUIDOR	2.75
BALCÓN	2.45

Superficie construida vivienda y
zonas comunes 73.58m2



NOTA INFORMATIVA
Il·lustració provisional comercial, sin carácter contractual,
sujeta a modificaciones por imperativo técnico-jurídico
durante el transcurso de las obras.

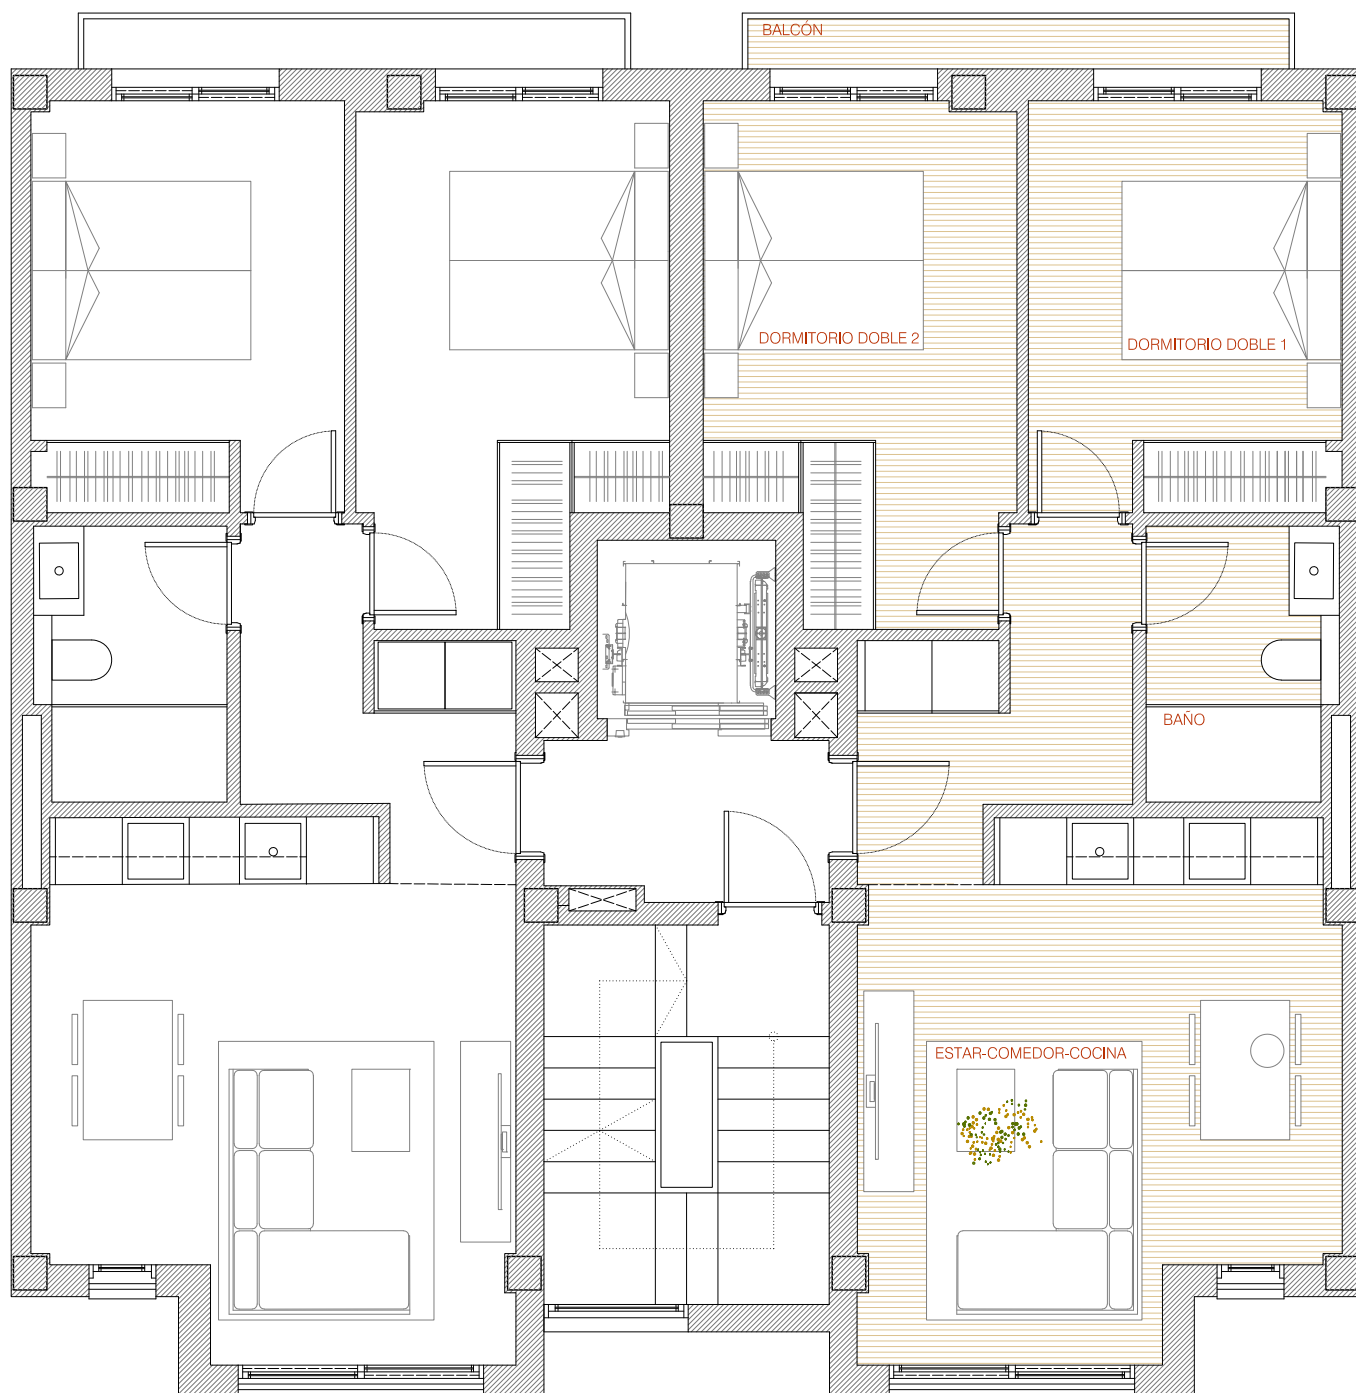

0m 1m 2m 3m 4m



VIVIENDA 4 B



Superficie útil m2

ESTAR COMEDOR COCINA	21.75
BAÑO	4.15
DORMITORIO DOBLE 1	10.30
DORMITORIO DOBLE 2	12.15
DISTRIBUIDOR	2.75
BALCÓN	2.45

Superficie construida vivienda
y zonas comunes 73.58m2




NOTA INFORMATIVA
Ilustración provisional comercial, sin carácter contractual,
sujeta a modificaciones por imperativo técnico-jurídico
durante el transcurso de las obras.

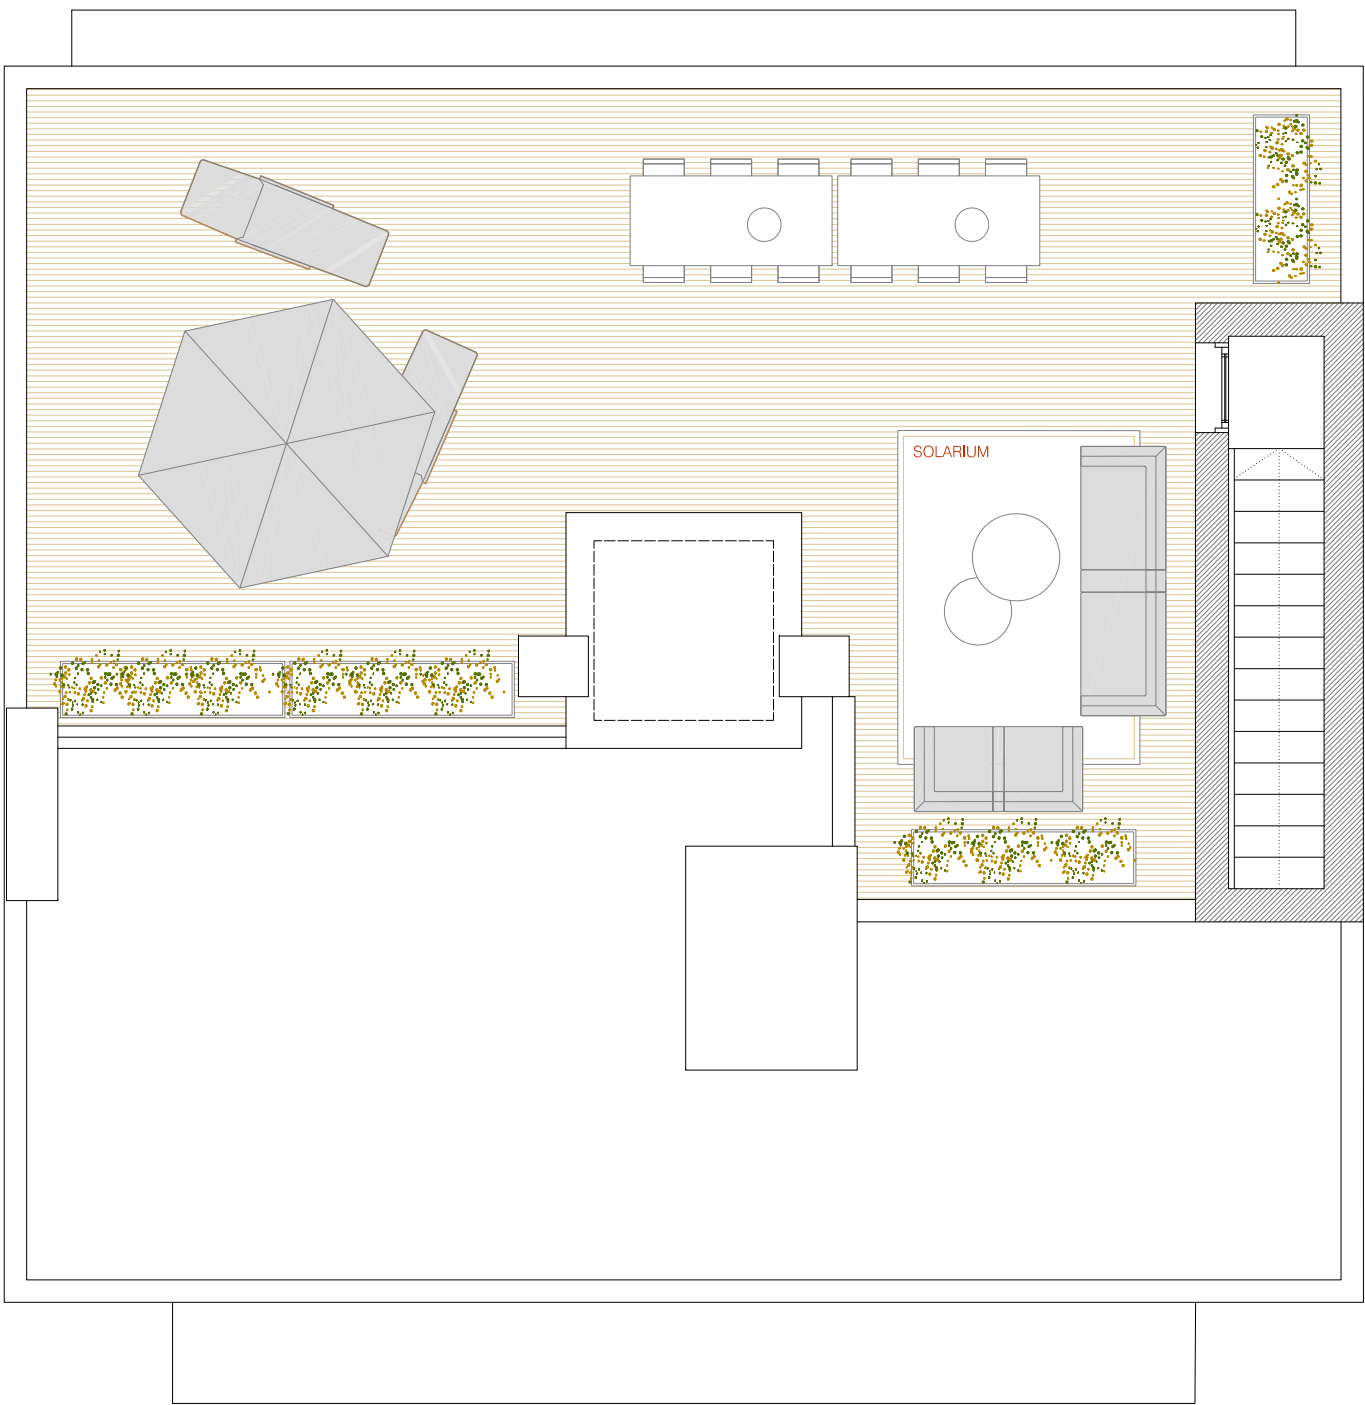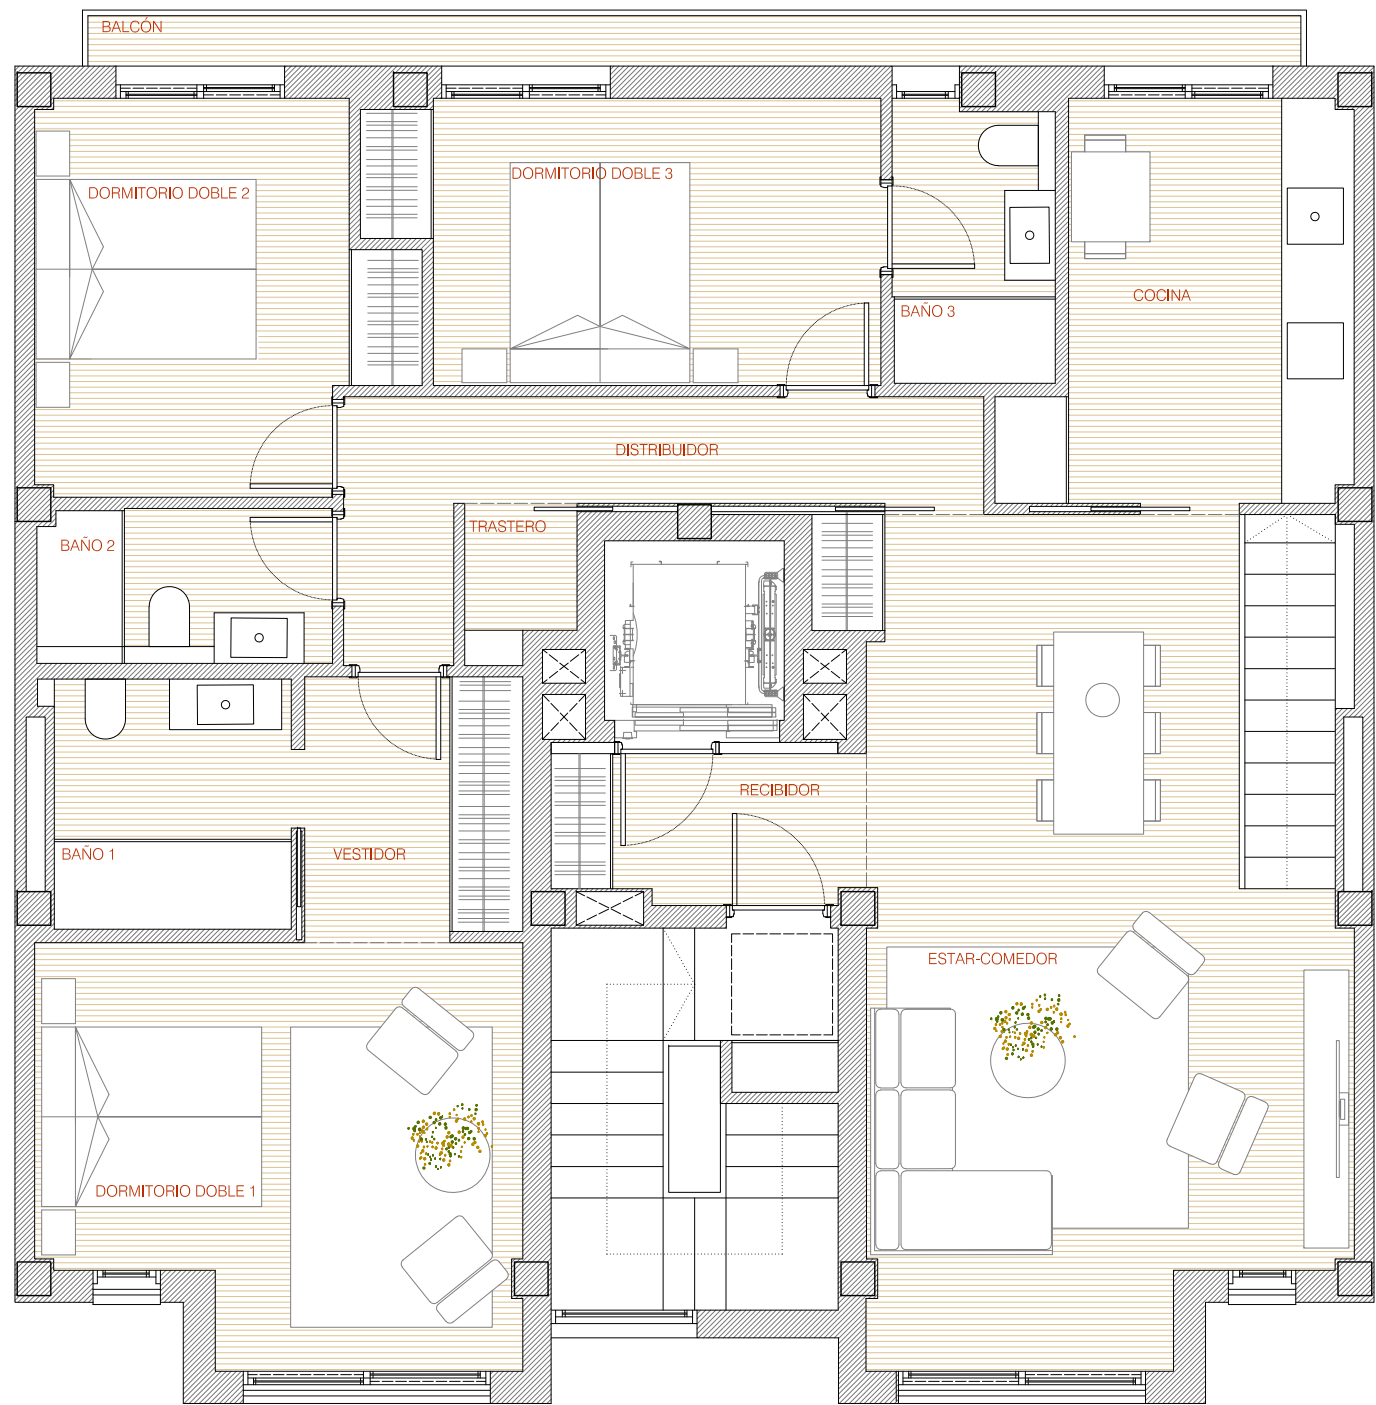


VIVIENDA 5 A
Superficie útil m2

RECIBIDOR	3.60	DISTRIBUIDOR	6.85
ESTAR COMEDOR	28.65	TRASTERO	1.20
COCINA	9.60	ESCALERA SOLARIUM	8.25
BAÑO 1	3.60	BALCÓN	5.45
BAÑO 2	3.60	SOLARIUM	61.70
BAÑO 3	4.70		
DORMITORIO DOBLE 1	11.20		
DORMITORIO DOBLE 2	10.30		
DORMITORIO DOBLE 3	15.10		
VESTIDOR	4.40		

Superficie construida vivienda
y zonas comunes 150.90m2

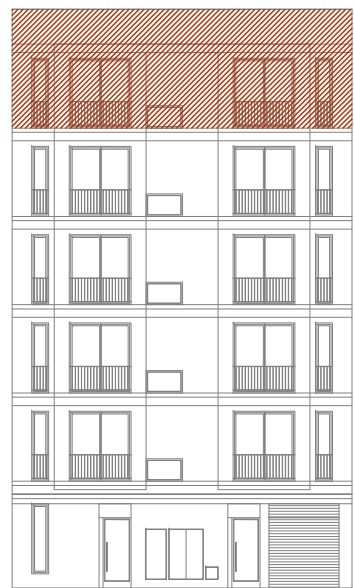

NOTA INFORMATIVA
Ilustración provisional comercial, sin carácter contractual,
sujeta a modificaciones por imperativo técnico-jurídico
durante el transcurso de las obras.

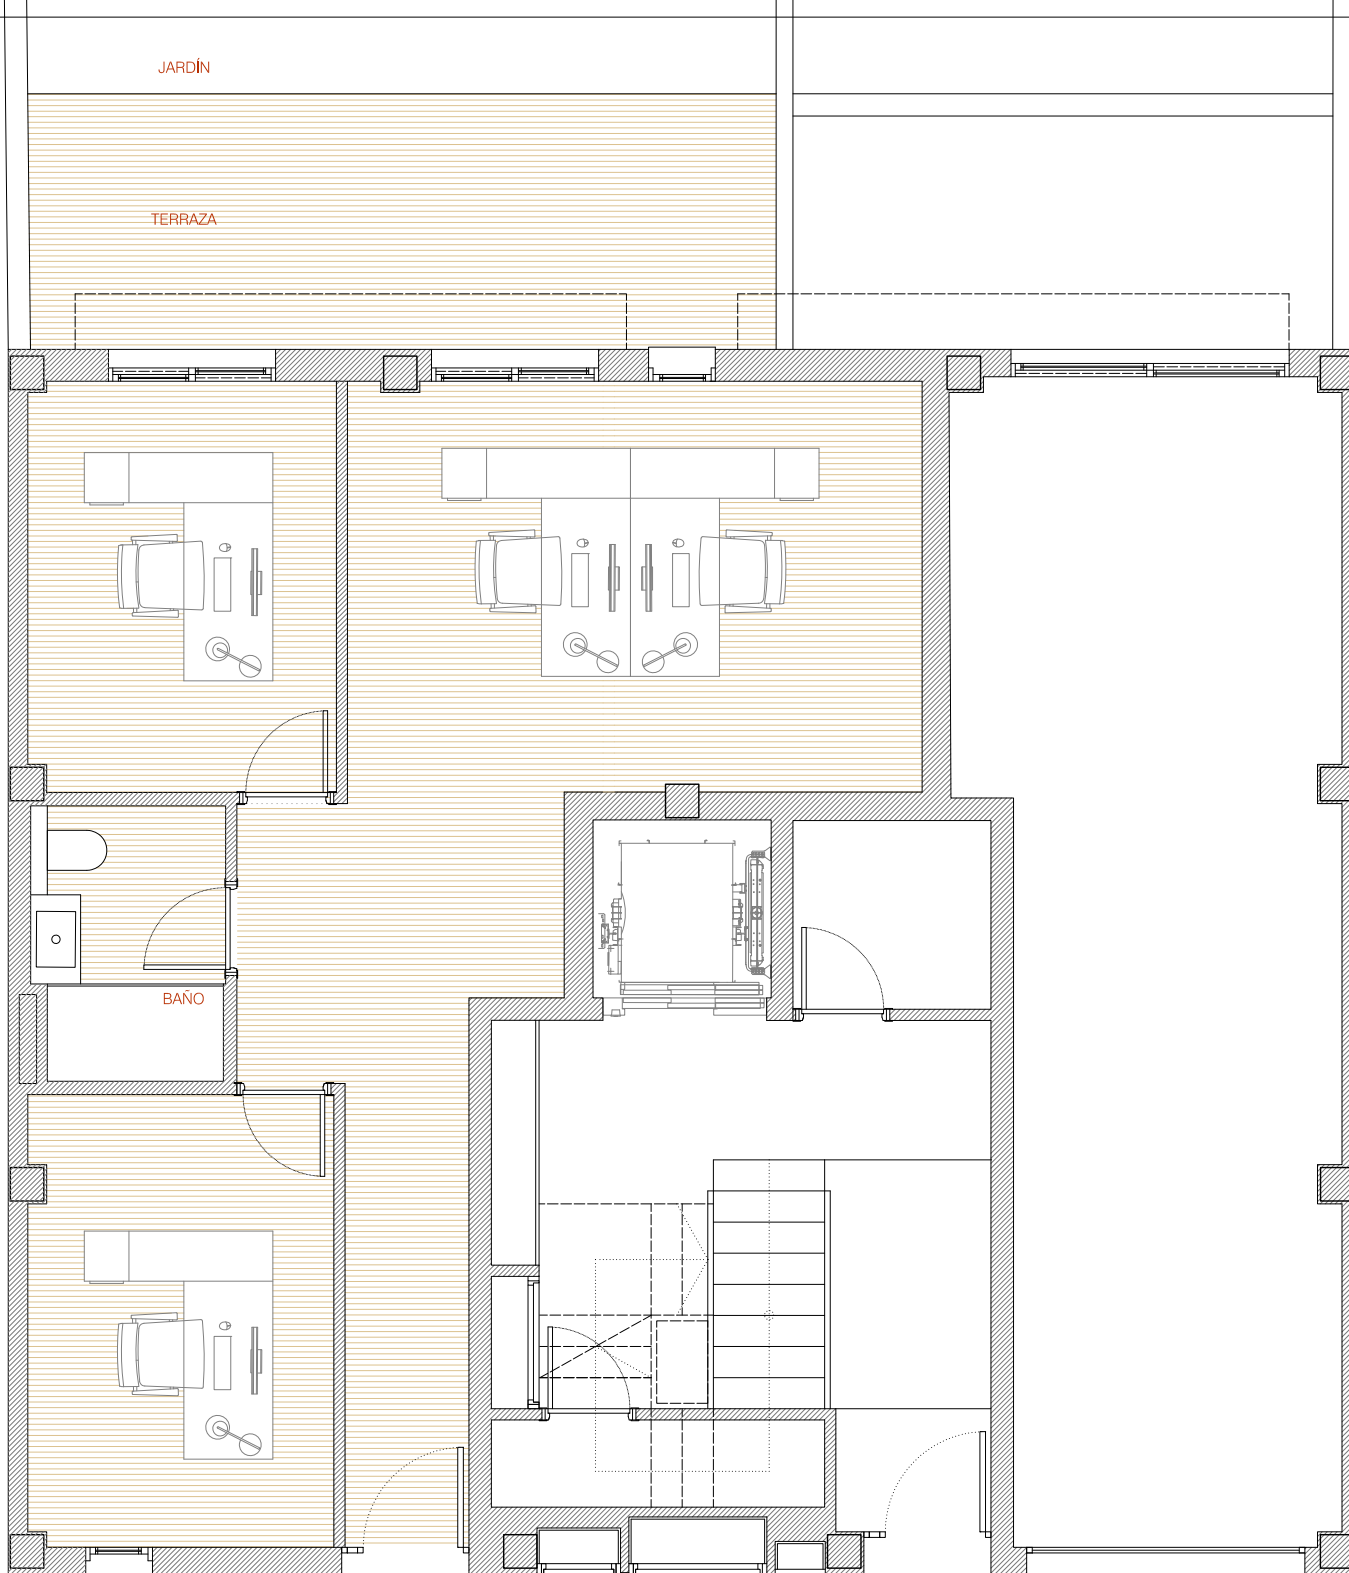

LOCAL A

Superficie útil m2


LOCAL USO ADMINISTRATIVO 52.30

BAÑO 4.15

TERRAZA 14.45

JARDÍN 58.10

Superficie construida 65.05m2

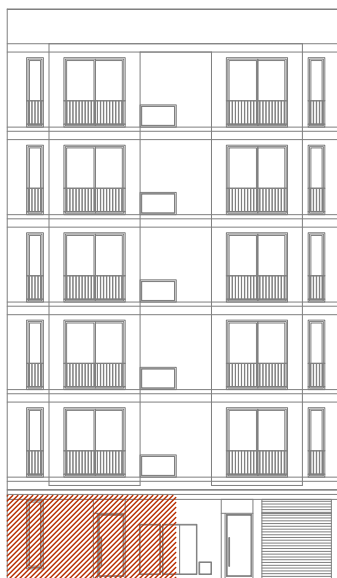

NOTA INFORMATIVA

Ilustración provisional comercial, sin carácter contractual, sujeta a modificaciones por imperativo técnico-jurídico durante el transcurso de las obras.