




0m 1m 2m 3m 4m

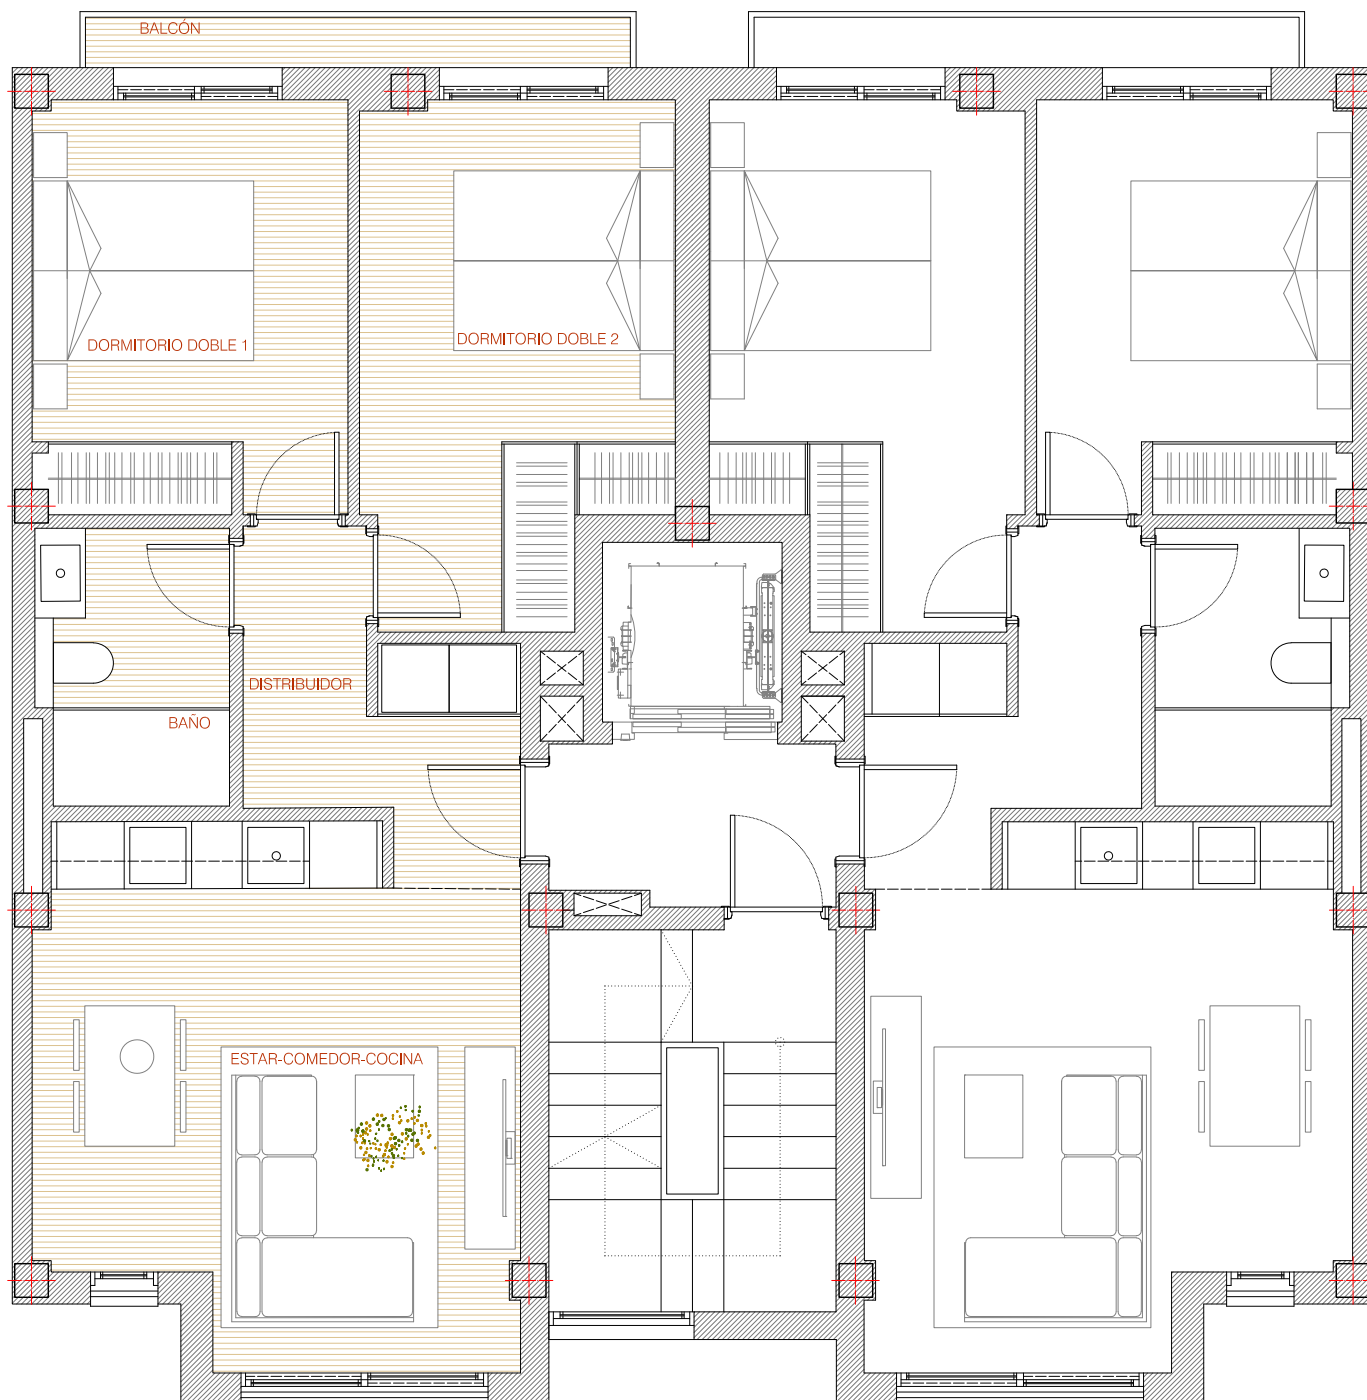

VIVIENDA 4 A

Superficie útil m2

ESTAR COMEDOR COCINA	21.80
BAÑO	4.15
DORMITORIO DOBLE 1	10.30
DORMITORIO DOBLE 2	12.15
DISTRIBUIDOR	2.75
BALCÓN	2.45

Superficie construida vivienda y
zonas comunes 73.58m2



NOTA INFORMATIVA
Il·lustració provisional comercial, sin carácter contractual,
sujeta a modificaciones por imperativo técnico-jurídico
durante el transcurso de las obras.