
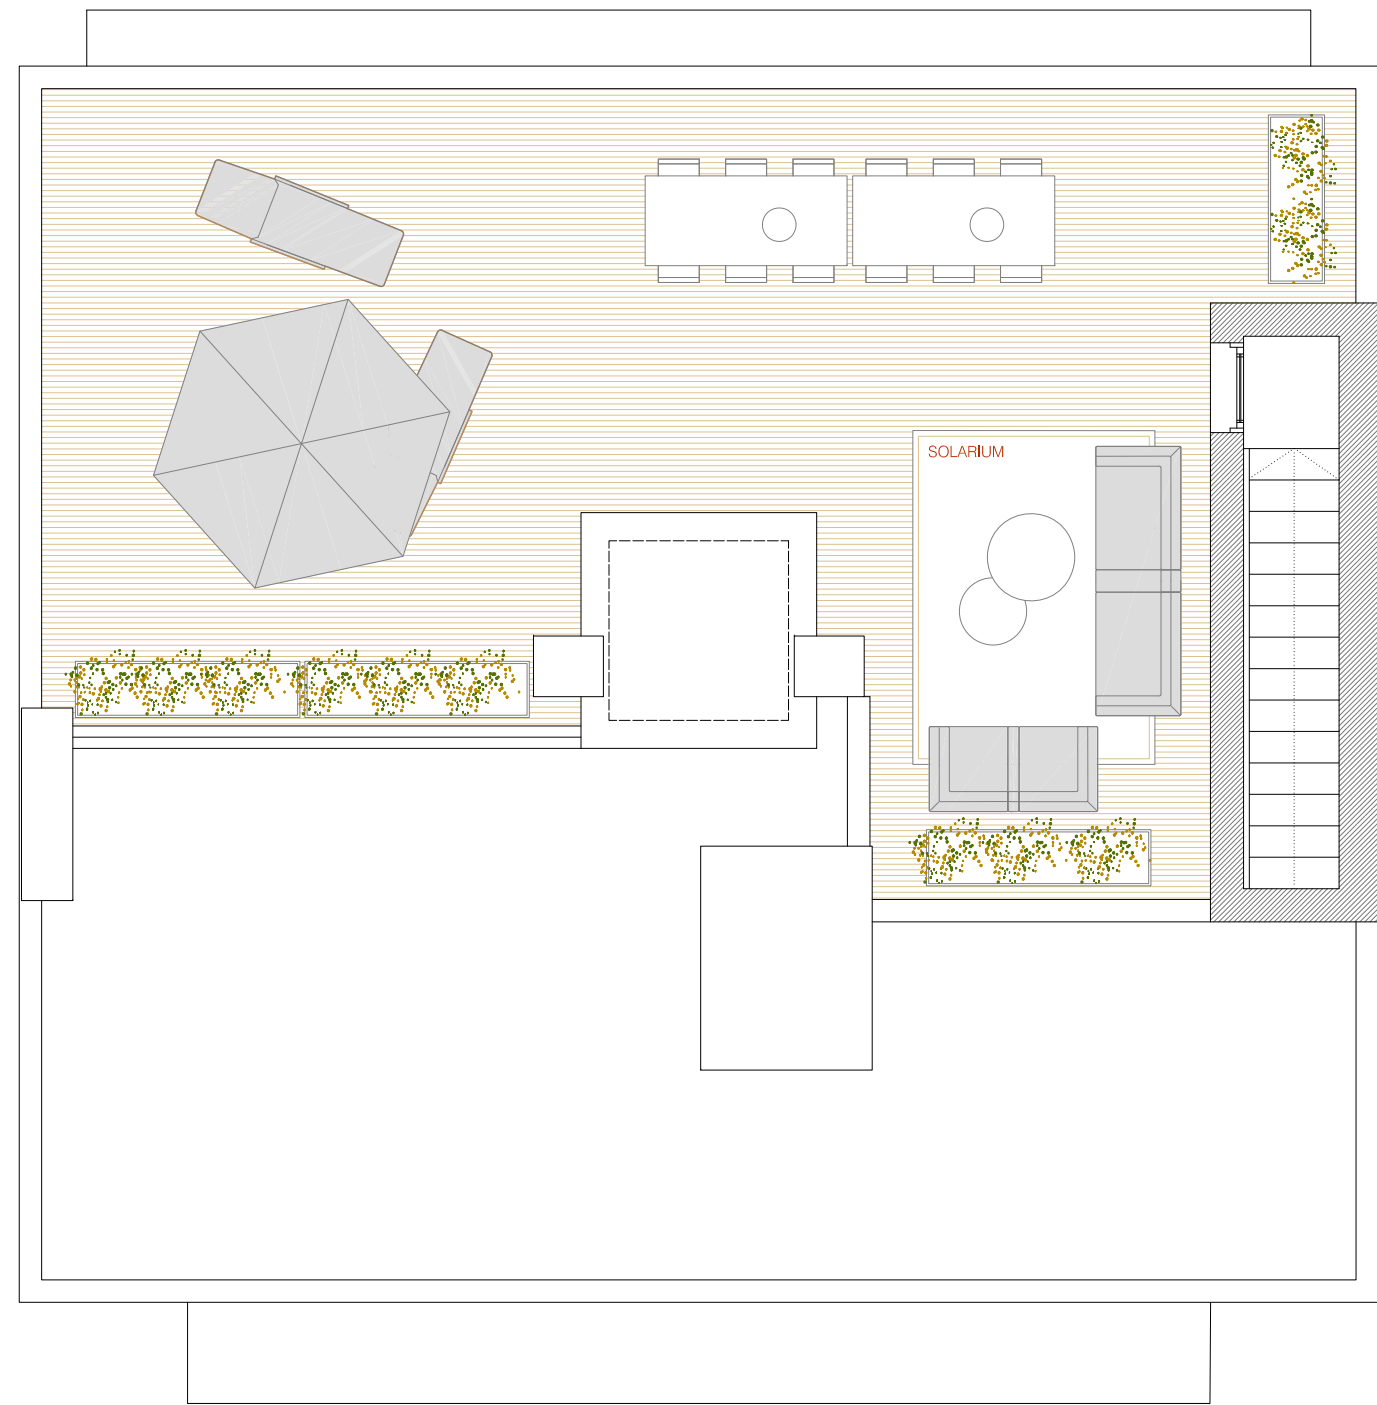


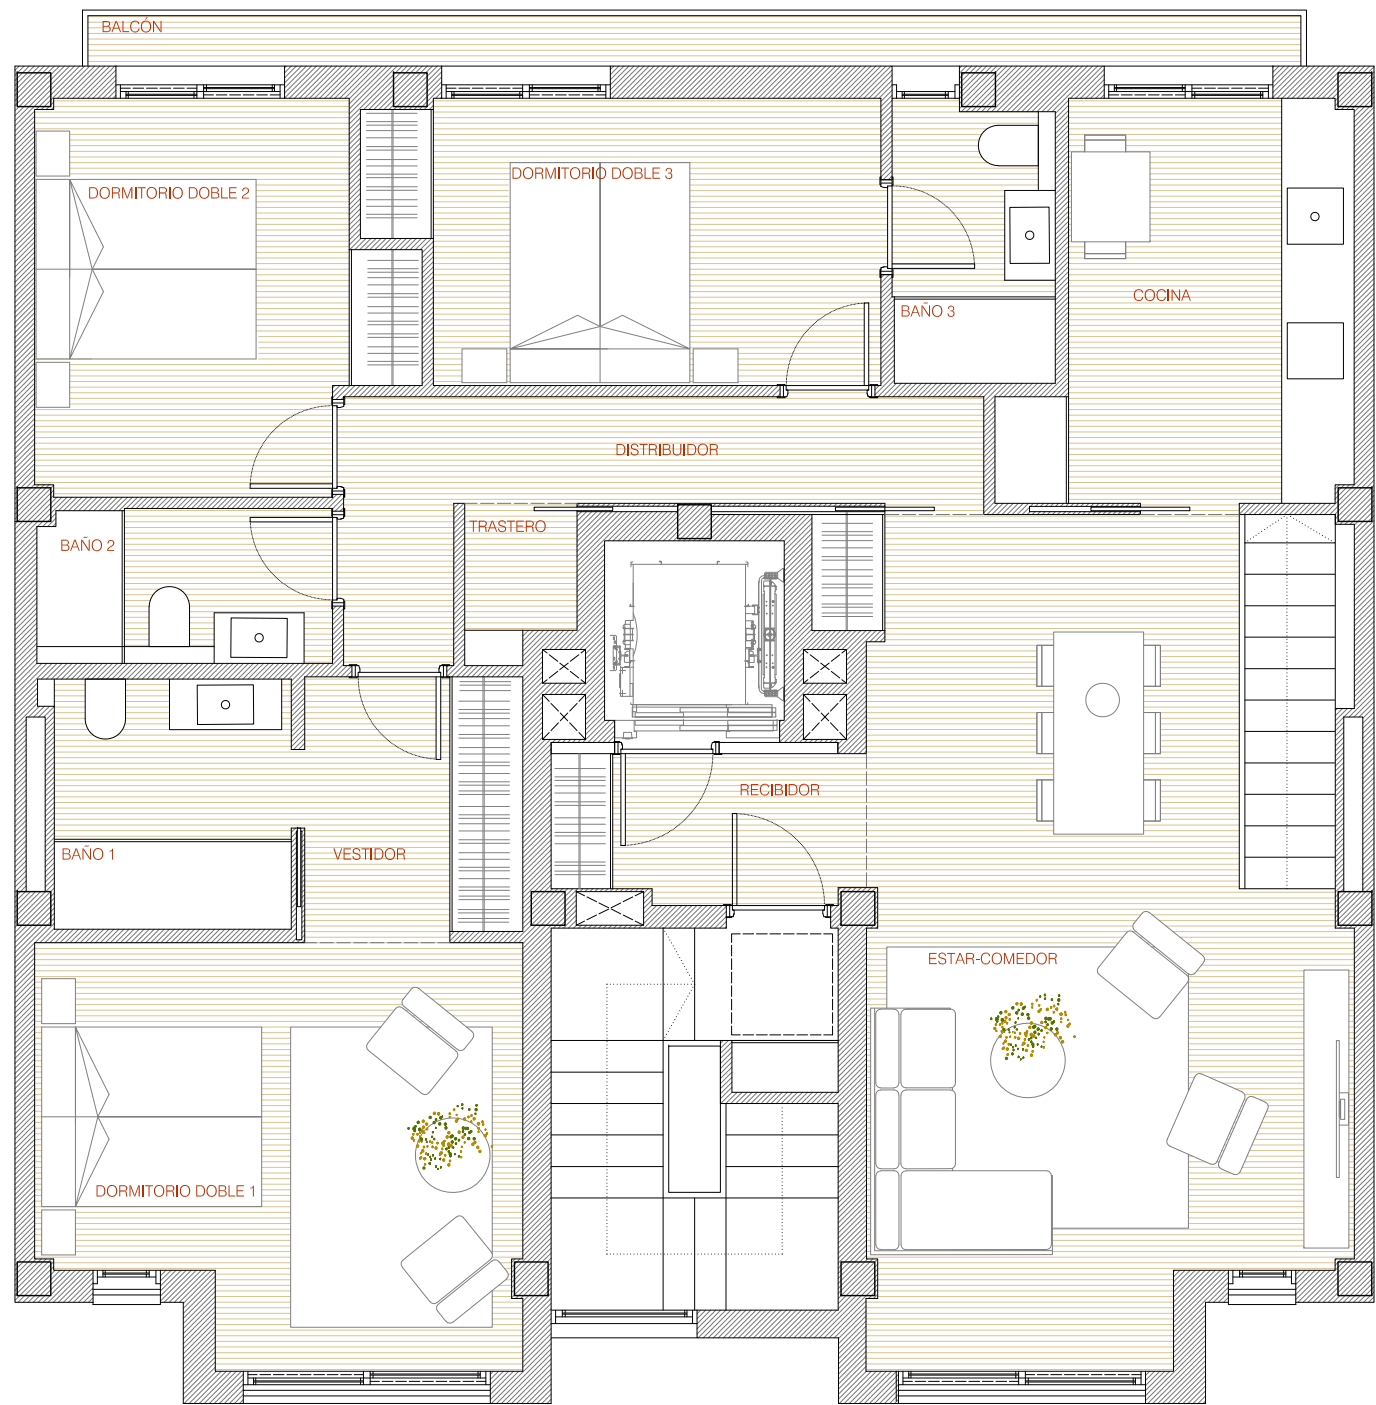

VIVIENDA 5 A

Superficie útil m2

RECIBIDOR	3.60	DISTRIBUIDOR	6.85
ESTAR COMEDOR	28.65	TRASTERO	1.20
COCINA	9.60	ESCALERA SOLARIUM	8.25
BAÑO 1	3.60	BALCÓN	5.45
BAÑO 2	3.60	SOLARIUM	61.70
BAÑO 3	4.70		
DORMITORIO DOBLE 1	11.20		
DORMITORIO DOBLE 2	10.30		
DORMITORIO DOBLE 3	15.10		
VESTIDOR	4.40		

Superficie construida vivienda
y zonas comunes 150.90m2



NOTA INFORMATIVA
Ilustración provisional comercial, sin carácter contractual,
sujeta a modificaciones por imperativo técnico-jurídico
durante el transcurso de las obras.